


CỘNG HÒA XÃ HỘI CHỦ NGHĨA VIỆT NAM
ĐỘC LẬP - TỰ DO - HẠNH PHÚC

.....), &.(.....

HỒ SƠ THIẾT KẾ

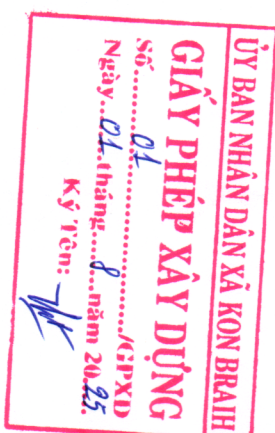

NHÀ Ở SỞ HỮU TỰ NHÂN


CHỦ HỘ : ĐOÀN VĂN NHO

ĐỊA ĐIỂM XD : THỦA ĐẤT SỐ 527 - TỜ BẢN ĐỒ SỐ 28

- THÔN 1 - XÃ TÂN LẬP - HUYỆN KON RẪY TỈNH KON TUM (CỦ),
NAY LÀ XÃ KON BRAIH

NĂM : 2025

Ký bởi: Nguyễn Văn Đình
Email: nvdingh-
konbraih@quangnai.gov.vn
Cơ quan: ỦY BAN NHÂN
DÂN XÃ KON BRAIH, ỦY
BAN NHÂN DÂN TỈNH
QUANG NAI
Ngày ký: 27-08-2025 14:04:42
+07:00

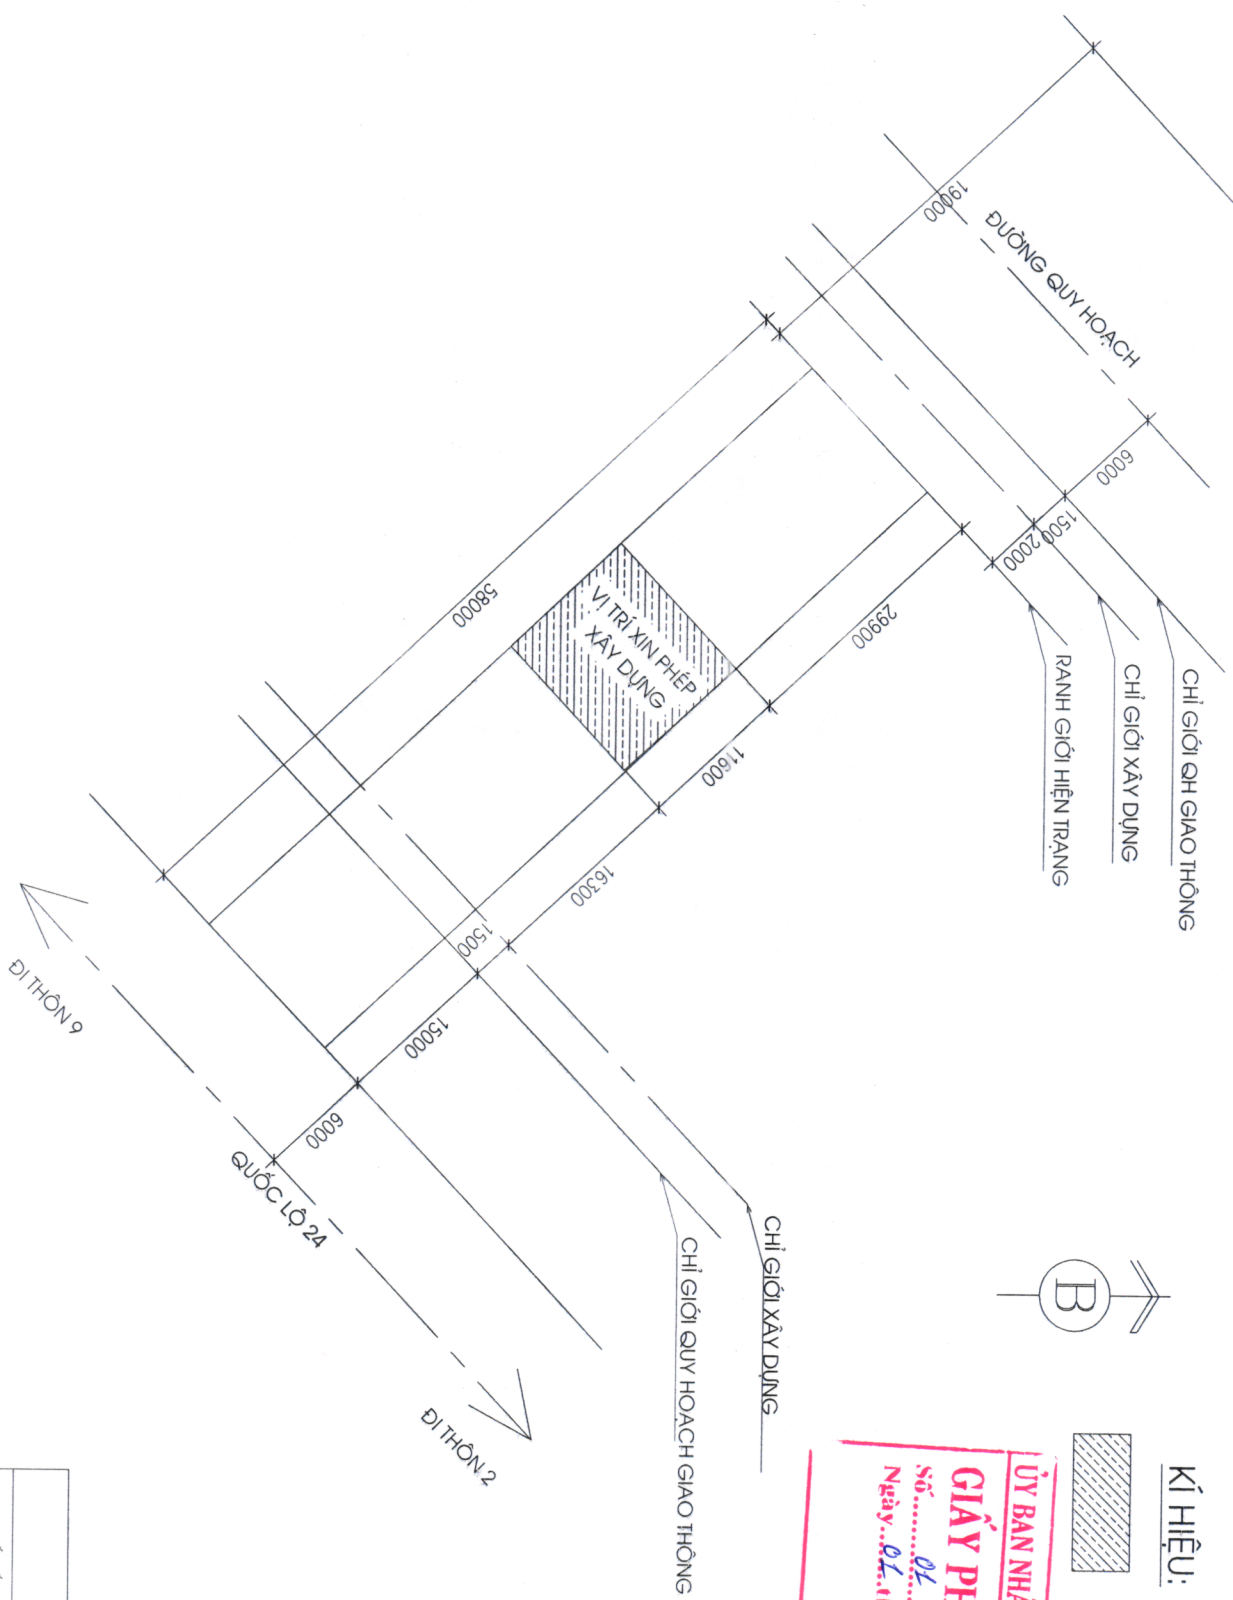

KÍ HIỆU:




VỊ TRÍ ĐẤT XIN CẤP PHÉP XÂY DỰNG

ỦY BAN NHÂN DÂN XÃ KON BRAIH
GIẤY PHÉP XÂY DỰNG
Số.....*01*...../K.PXD
Ngày.....*01 tháng 8 năm 2025*.....
Ký tên: *[Signature]*

NHÀ Ở SỞ HỮU TU NHÂN		
THIẾT KẾ	CHỦ HỘ	ĐỊA ĐIỂM XÂY DỰNG
<i>[Signature]</i>		THỦA ĐẤT SỐ: 527
ĐOÀN VĂN NHO		TỜ BẢN ĐỒ SỐ 28
		XÃ KON BRAIH

MẶT BẰNG VỊ TRÍ XÂY DỰNG XIN CẤP PHÉP XÂY DỰNG

(TL-1/200)

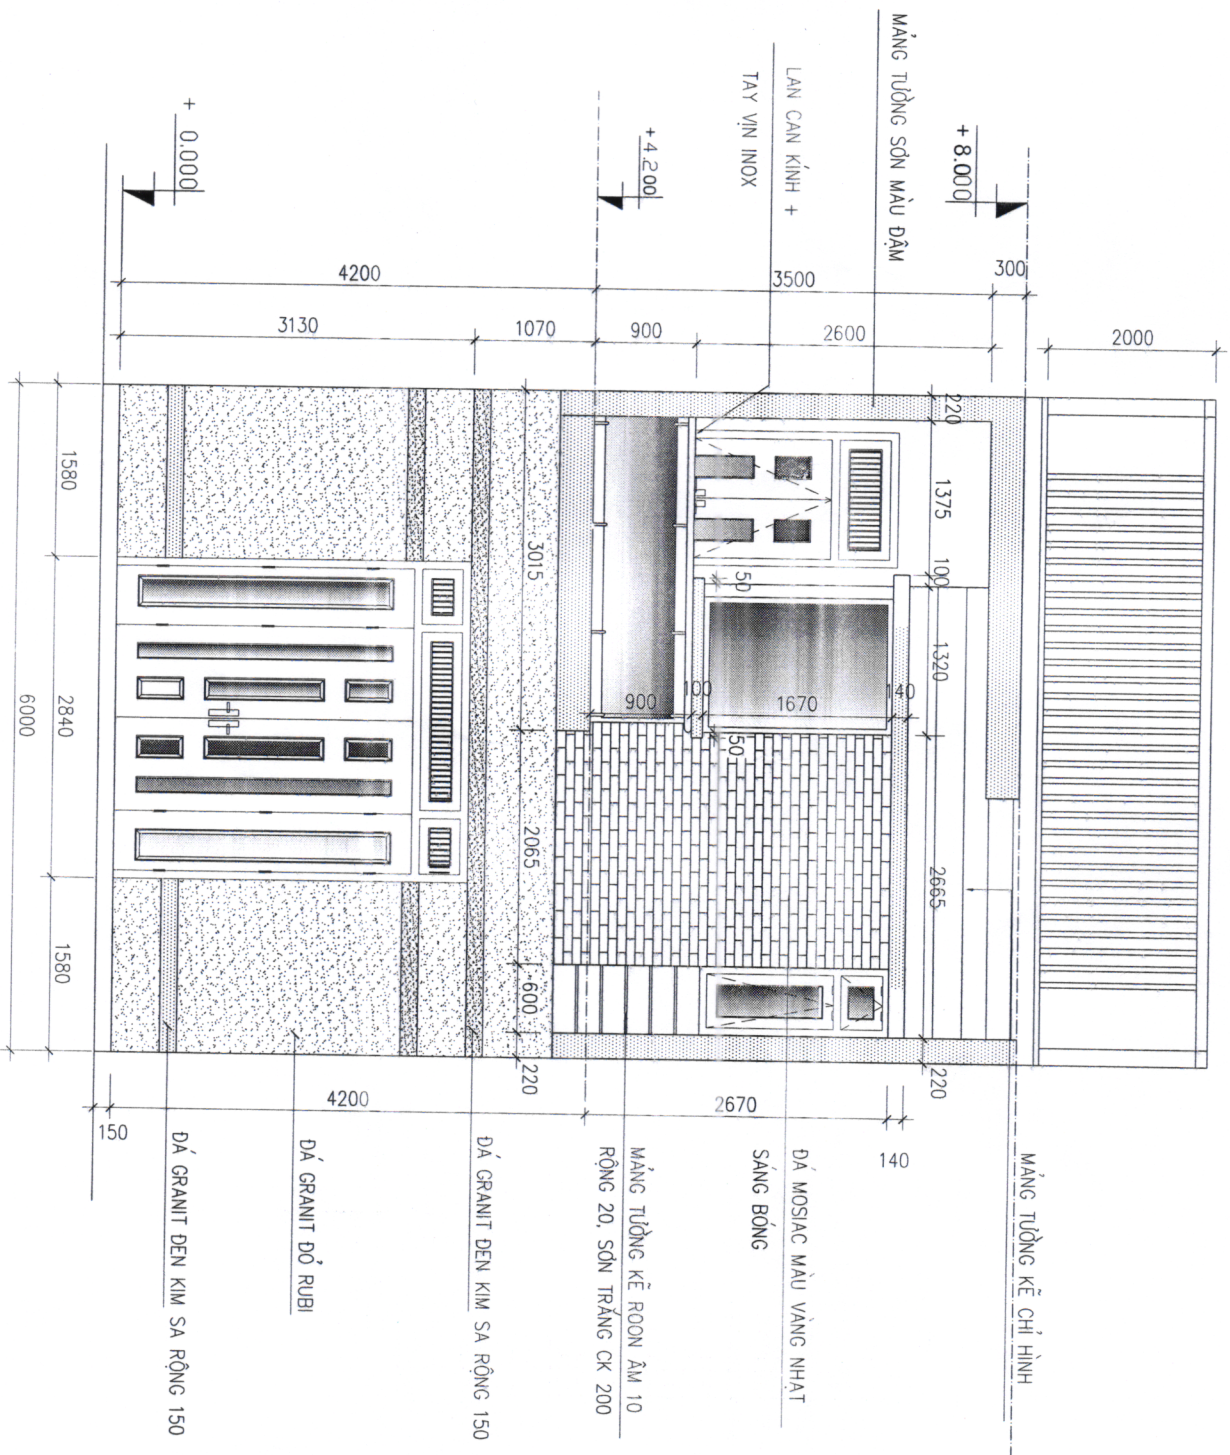


MẶT ĐÚNG

ỦY BAN NHÂN DÂN XÃ KON BRAIH
GIẤY PHÉP XÂY DỰNG
Số.....
Ngày.....
Ký tên:.....

NHÀ Ở SỞ HỮU TU NHẬN		
THIẾT KẾ	CHỦ HỘ	ĐỊA ĐIỂM XÂY DỰNG
		Thửa đất số: 527
ĐOÀN VĂN NHO		TỜ BÀN ĐỒ SỐ 28
		XÃ KON BRAIH

ỦY BAN NHÂN DÂN XÃ KON BRAH
GIẤY PHÉP XÂY DỰNG
Số.....04...../GPXD
Ngày.....04 tháng.....1 năm 2025.
Ký tên: -H

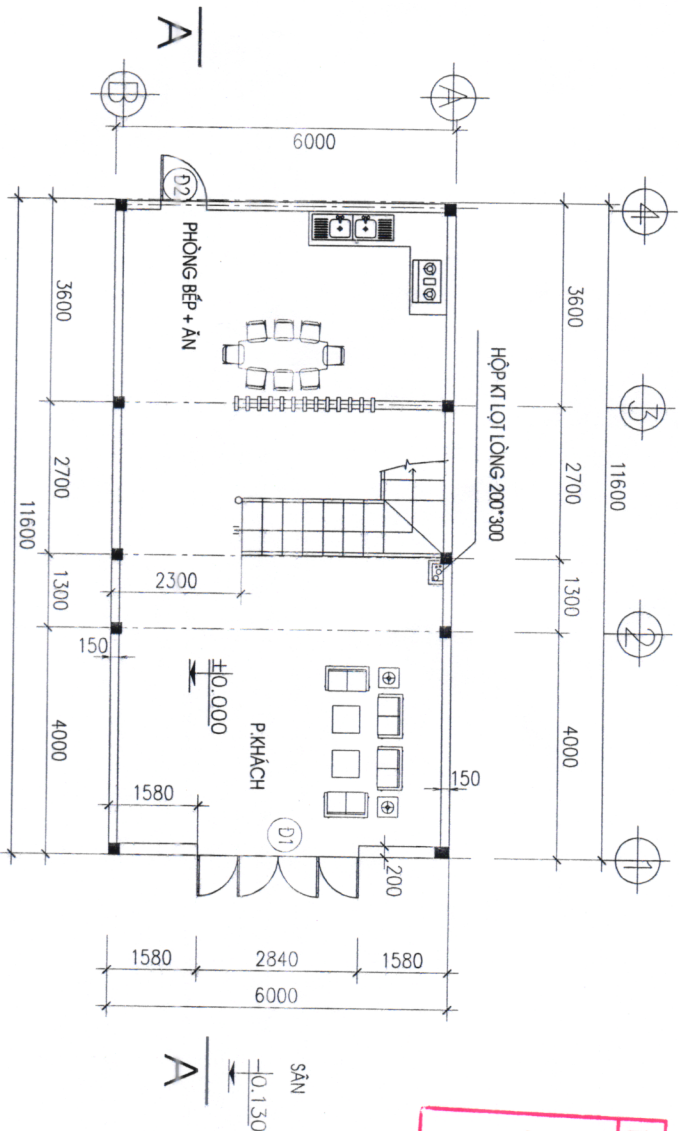


BẢNG THÔNG KÊ CỬA

K/H	CHUNG LOẠI CỬA	RỘNG(MM)	CAO(MM)	SỐ LƯỢNG
D1	CỬA DÌ PANO GỖ (KÍCH THUỐC LỘT LÒNG)	2840	3130	01
D2	CỬA DÌ PANO GỖ (KÍCH THUỐC LỘT LÒNG)	810	2700	05
D3	CỬA DÌ PANO GỖ (KÍCH THUỐC LỘT LÒNG)	690	2200	04
D4	CỬA DÌ PANO GỖ (KÍCH THUỐC LỘT LÒNG)	1450	2700	01
CK	CỬA DÌ KHỔNG (KÍCH THUỐC LỘT LÒNG)	810	2700	02
S1	CỬA SỔ PANO GỖ (KÍCH THUỐC LỘT LÒNG)	600	1800	05
VK	VÁCH KÍNH MÀU TRÀ	1650	1700	01
OK	CỬA SỔ LẤY SÁNG (KÍCH THUỐC LỘT LÒNG)	600	600	04

MẶT BẰNG TẦNG 1 : (TL-1/100)

NHÀ Ở SỞ HỮU TU NHẬN		
THIẾT KẾ	CHỦ HỘ	ĐỊA ĐIỂM XÂY DỰNG
		Thửa đất số: 527
		Tờ bản đồ số 28
ĐOÀN VĂN NHỎ		XÃ KON BRAH


ỦY BAN NHÂN DÂN XÃ KON BRAIH
GIẤY PHÉP XÂY DỰNG
Số.....*01*...../KT.PXD
Ngày.....*01*.....tháng.....*8*.....năm 20*25*
Ký tên: *[Signature]*

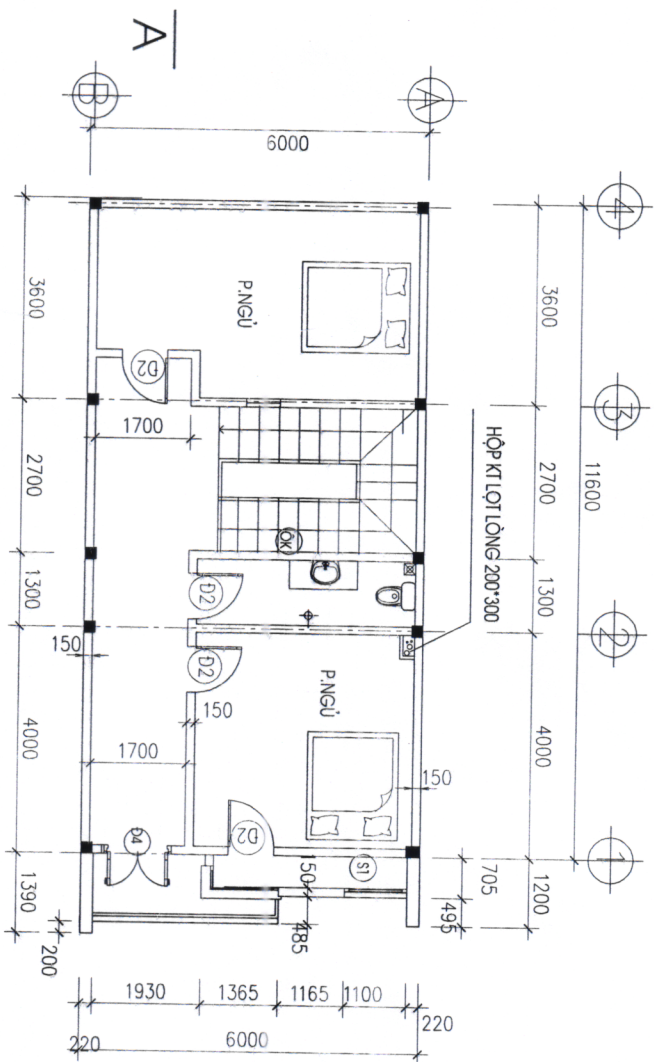

MẶT BẰNG TẦNG 2 : (TL-1/100)

NHÀ Ở SỞ HỮU TƯ NHÂN		
THIẾT KẾ	CHỦ HỘ	ĐỊA ĐIỂM XÂY DỰNG
<i>[Signature]</i>		THỊ TRƯỜNG SỐ: 527 TỔ BÀN ĐỒ SỐ 28
ĐOÀN VĂN NHỎ		XÃ KON BRAIH

ỦY BAN NHÂN DÂN XÃ KON BRAIH
GIẤY PHÉP XÂY DỰNG
Số 02
Ngày 01 tháng 8 năm 2025
Ký tên: [Signature]

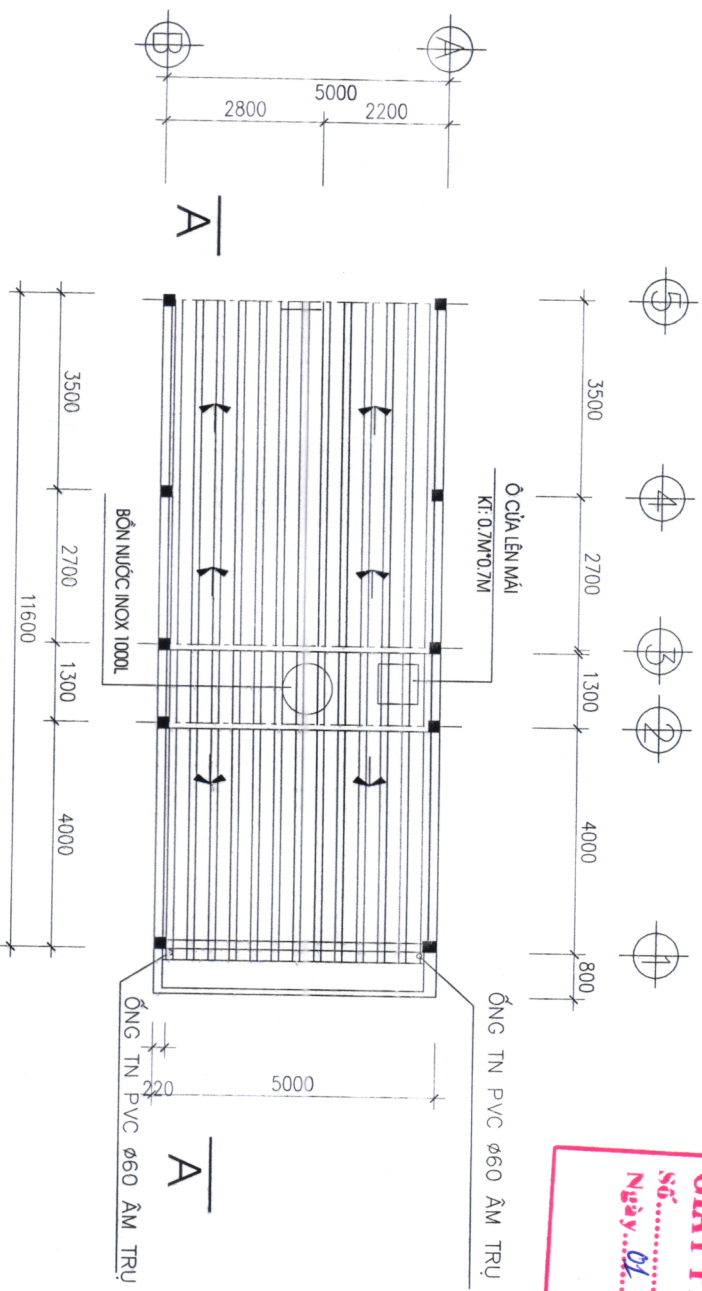

MẶT BẰNG Mái (1/1/100)

- M
- Mái Lợp Tôn Sóng Vuông Dày 0.4 Ly
 - Xà Gồ Thép C125*45*2, A=950
 - Tường Thu Hối Dày 150
 - Sàn BTCT
 - Trát Trần Vxm Mác 75, Dày 15


- S
- Sàn Lát Gạch Granite 800*800
 - Sàn BTCT
 - Trát Trần Vxm Mác 75, Dày 15

- N
- Nền Lát Gạch Granite 800*800
 - Lốp Lót Vxm Dày TB 3cm
 - Lốp BT Lót Đá 4*6 Dày 100, Mác 50
 - Nền Đất Dập Dày TB 200
 - Nền Đất Tự Nhiên

- NVS
- Nền và Sàn WC Lát Gạch Granite Chống Trượt 300*300
 - Lốp Lót Vxm Dày TB 3cm
 - Lốp BT Lót Đá 4*6 Dày 100, Mác 50
 - Nền Đất Dập Dày TB 200
 - Nền Đất Tự Nhiên


NHÀ Ở SỞ HỮU TU NHÂN		
THIẾT KẾ	CHỦ HỘ	ĐỊA ĐIỂM XÂY DỰNG
[Signature]		Thửa đất số: 527
ĐOÀN VĂN NHỎ		Tờ bản đồ số 28
		Xã KON BRAIH

ỦY BAN NHÂN DÂN XÃ KON BRAH
GIẤY PHÉP XÂY DỰNG
Số.....
Ngày.....
Ký tên:.....

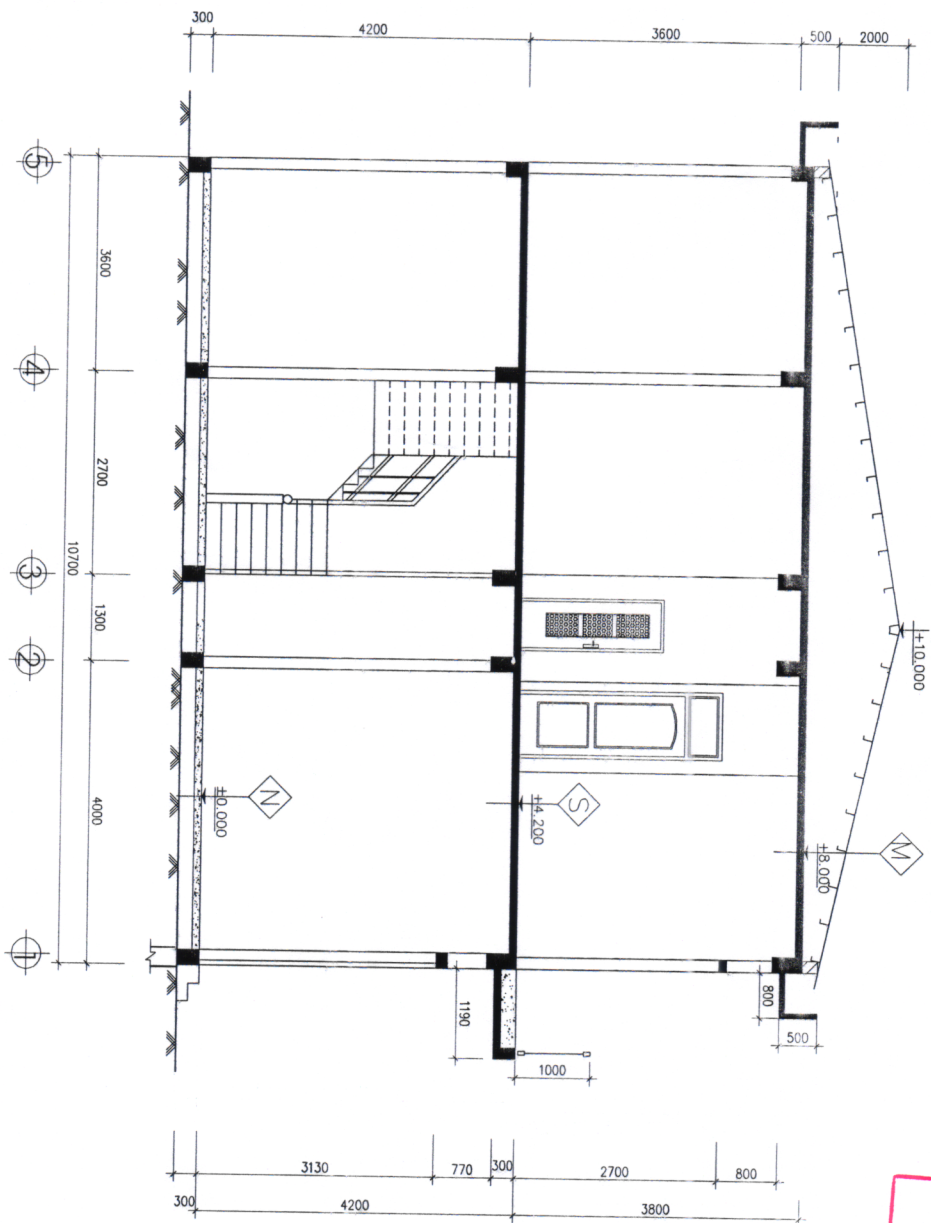


MẶT CẮT A-A


NHÀ Ở SỞ HỮU TỰ NHÂN			
THIẾT KẾ	CHỦ HỘ	ĐỊA ĐIỂM XÂY DỰNG	
ĐOÀN VĂN HẠO		Thửa đất số 527	Tổ bản đồ số 28
		Xã KON BRAH	

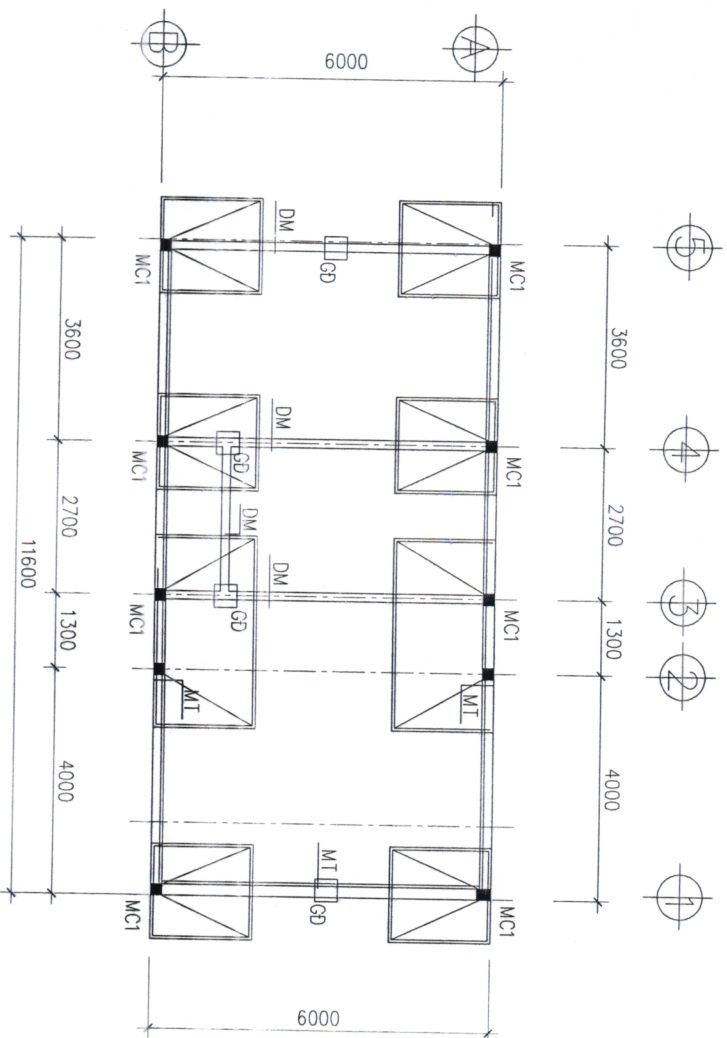

MẶT BỀ MẶT MÓNG : (TL-1/100)

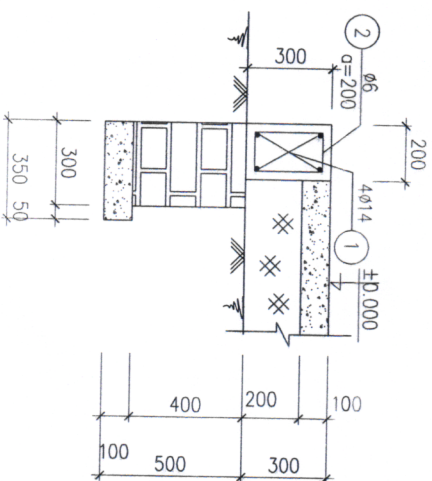

MÓNG TƯỜNG MT TL: 1/20

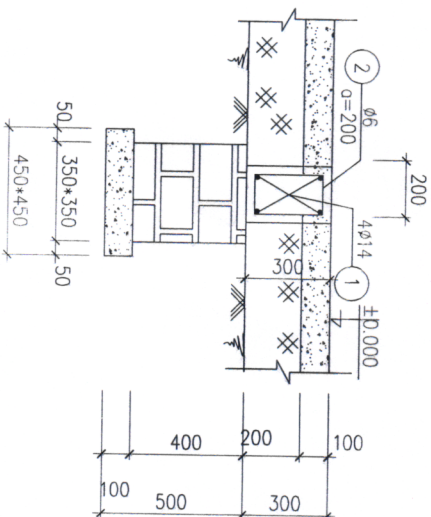

MÓNG GD SL: 06CK

ỦY BAN NHÂN DÂN XÃ KON BRAIH
GIẤY PHÉP XÂY DỰNG
Số.....
Ngày.....
Ký tên:.....



GHI CHÚ:

- MÓNG, CỘT, DẦM, SÀN, CẦU THANG, LẠNH TÔ, LAM, BỂ TÔNG ĐÁ (10*20), MẮC 200, ĐỘ SỤT TỪ 2-4Cm.
- MÓNG GỐI ĐỖ, MT, XÂY ĐÁ CHÉ KT: 150*200*250, VXM MẮC 75
- BỂ TÔNG LÓT MÓNG: BT ĐÁ 40*60 MẮC 50 DÀY 100

NHÀ Ở SỞ HỮU TU NHÂN


THIẾT KẾ	CHỦ HỌ	ĐỊA ĐIỂM XÂY DỰNG
		Thị trấn Đất Sỏi: 527
		TỔ BÀN ĐỎ SỐ 28
ĐOÀN VĂN NHỎ		XÃ KON BRAIH

MÔNG MC1 (12CK)

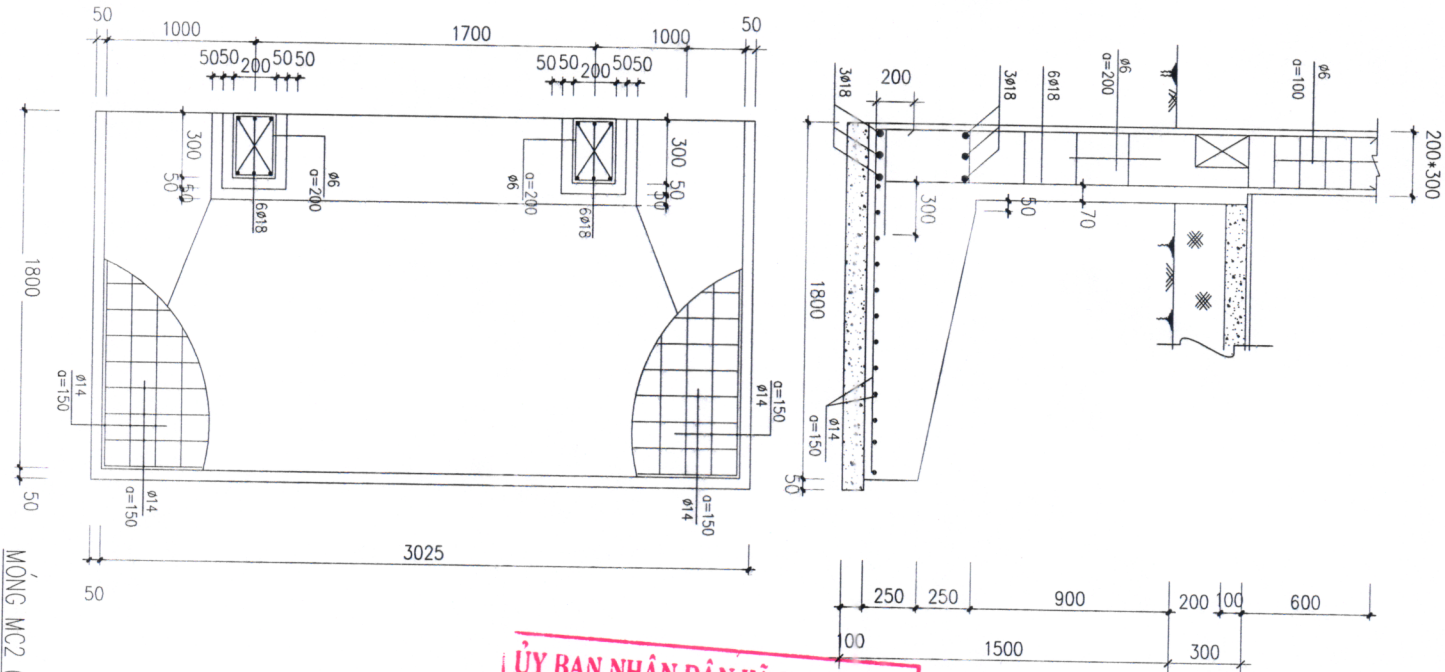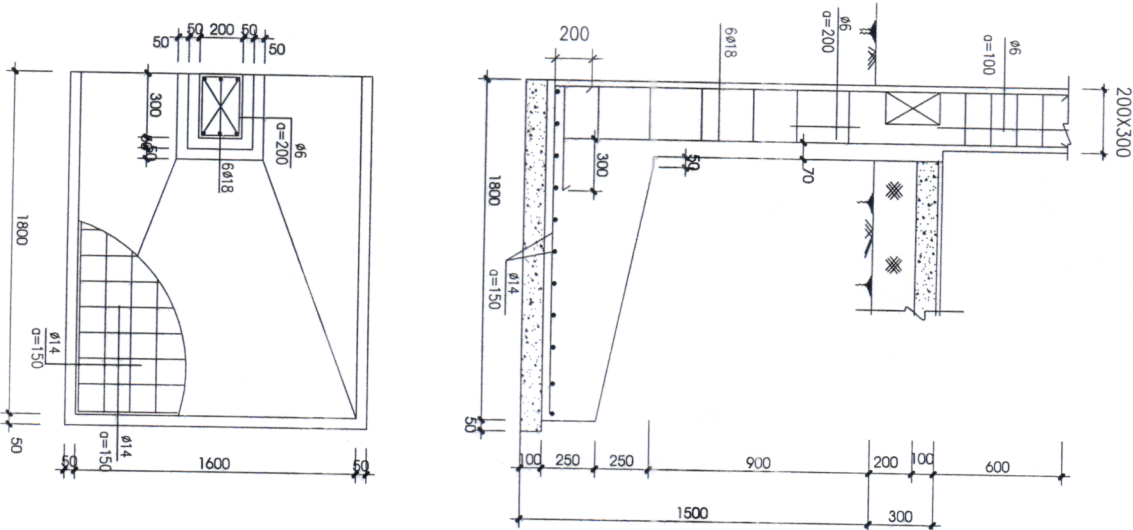


MÔNG MC2 (12CK)

M. CẮT DM

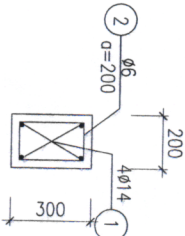

ỦY BAN NHÂN DÂN XÃ KON BRAIH
GIẤY PHÉP XÂY DỰNG
Số.....04...../GPXD
Ngày...01 tháng...8 năm 2025...
Ký Tên: *[Signature]*

NHÀ Ở SỞ HỮU TƯ NHÂN		
THIẾT KẾ	CHỦ HỘ	ĐỊA ĐIỂM XÂY DỰNG
<i>[Signature]</i> ĐOÀN VĂN NHO		THỪA ĐẤT SỐ: 527 TỜ BẢN ĐỒ SỐ 28 XÃ KON BRAIH

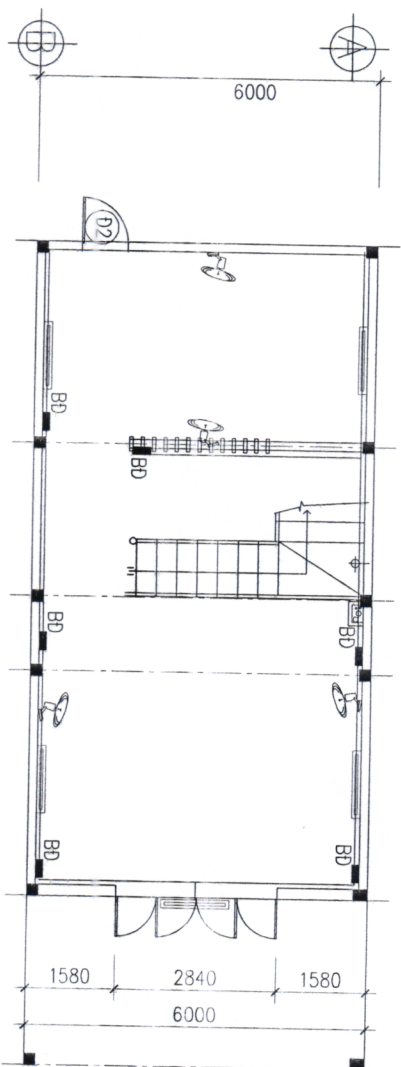


MẶT BẰNG BỐ TRÍ ĐIỆN TẦNG 1 : (1/100)

GHI CHÚ

- BÓNG ĐÈN LED HUYỀN QUANG DÀI 1,2M
- QUẠT TREO TƯỜNG
- BÓNG ĐÈN Ø400
- ĐÈN NGỦ, ĐÈN CẦU THANG
- BẢNG ĐIỆN
- DÂY ĐIỆN ĐẾN THIẾT BỊ

ỦY BAN NHÂN DÂN XÃ KON BRAIH
GIẤY PHÉP XÂY DỰNG
Số.....
Ngày...
Ký tên:

NHÀ Ở SỞ HỮU TƯ NHÂN		
THIẾT KẾ	CHỦ HỘ	ĐỊA ĐIỂM XÂY DỰNG
		THƯA ĐẤT SỐ 527
		TỜ BẢN ĐỒ SỐ 28
ĐOÀN VĂN NHỎ		XÃ KON BRAIH

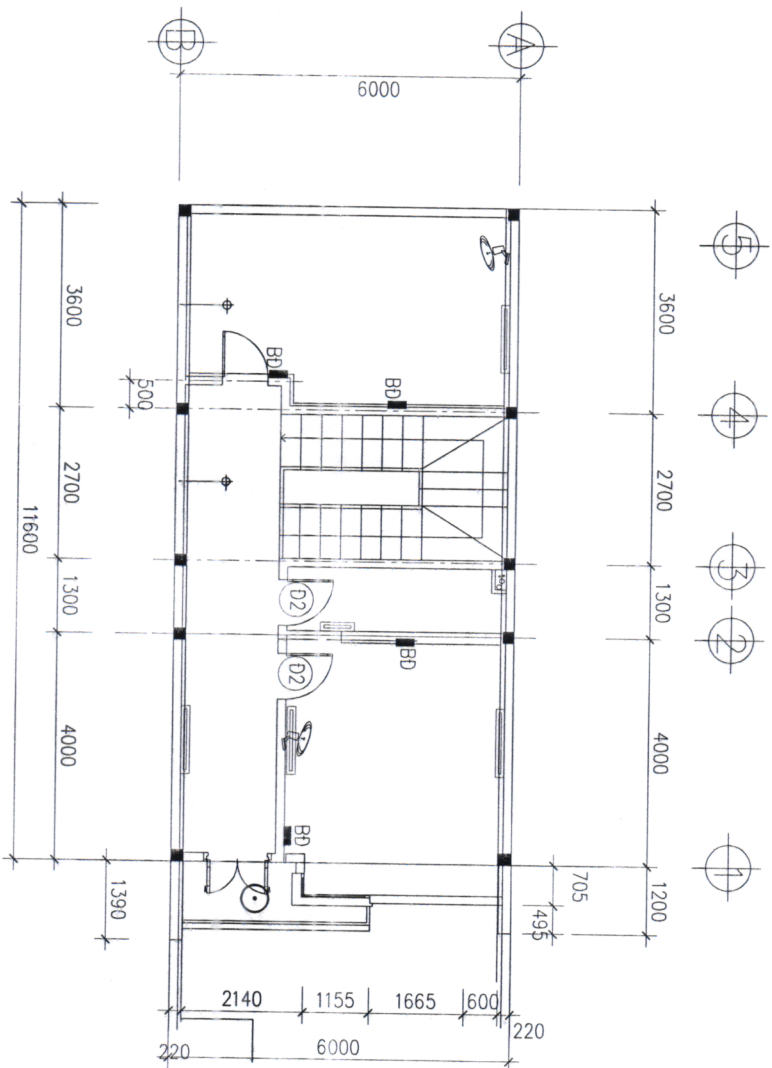


MẶT BẰNG BỐ TRÍ ĐIỆN TẦNG 2 : (1/100)

GHI CHÚ

- BÓNG ĐÈN LED HÌNH QUANG DÀI 1,2M
- QUẠT TREO TƯỜNG
- BÓNG ĐÈN Ø400
- ĐÈN NGỦ, ĐÈN CẦU THANG
- BẢNG ĐIỆN
- DÂY ĐIỆN ĐẾN THIẾT BỊ

ỦY BAN NHÂN DÂN XÃ KON BRAIH
GIẤY PHÉP XÂY DỰNG
Số.....01...../K.PXD
Ngày...01...tháng...4...năm 20...25
Ký tên: -1/15

NHÀ Ở SỞ HỮU TƯ NHÂN		
THIẾT KẾ	CHỦ HỘ	ĐỊA ĐIỂM XÂY DỰNG
		Thửa đất số: 527 Tờ bản đồ số 28
ĐOÀN VĂN NHỎ		XÃ KON BRAIH

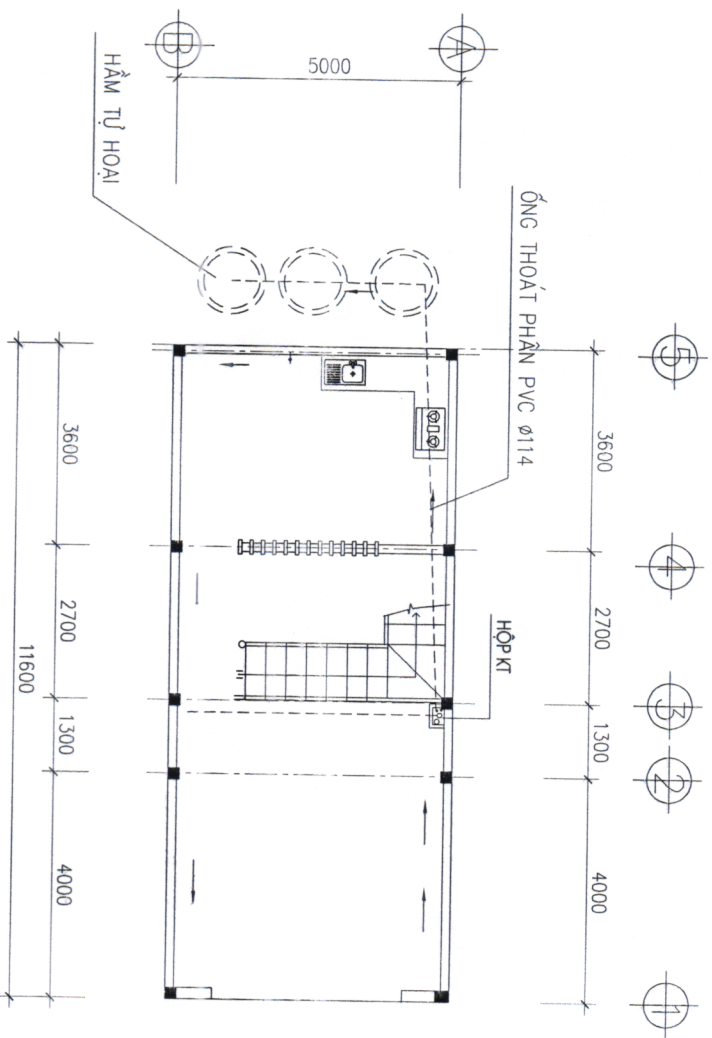


GHI CHÚ

- ỐNG THOÁT NHỰA PVC
- ỐNG CẤP NHỰA PVC
- LAVABO CÓ CHÂN
- XÍ BÊT
- VÒI HOA SEN + VÒI RỬA
- PHẾU THU NỀN

MẶT BẰNG CẤP THOÁT NƯỚC TẦNG 1

ỦY BAN NHÂN DÂN XÃ KON BRAIH
GIẤY PHÉP XÂY DỰNG
Số...../GPXD
Ngày.....tháng.....năm 20....
Ký tên:


NHÀ Ở SỞ HỮU TỰ NHÂN		
THIẾT KẾ	CHỦ HỘ	ĐỊA ĐIỂM XÂY DỰNG
		Thửa đất số: 527
ĐOÀN VĂN NHỎ		TỜ BẢN ĐỒ SỐ 28
		XÃ KON BRAIH

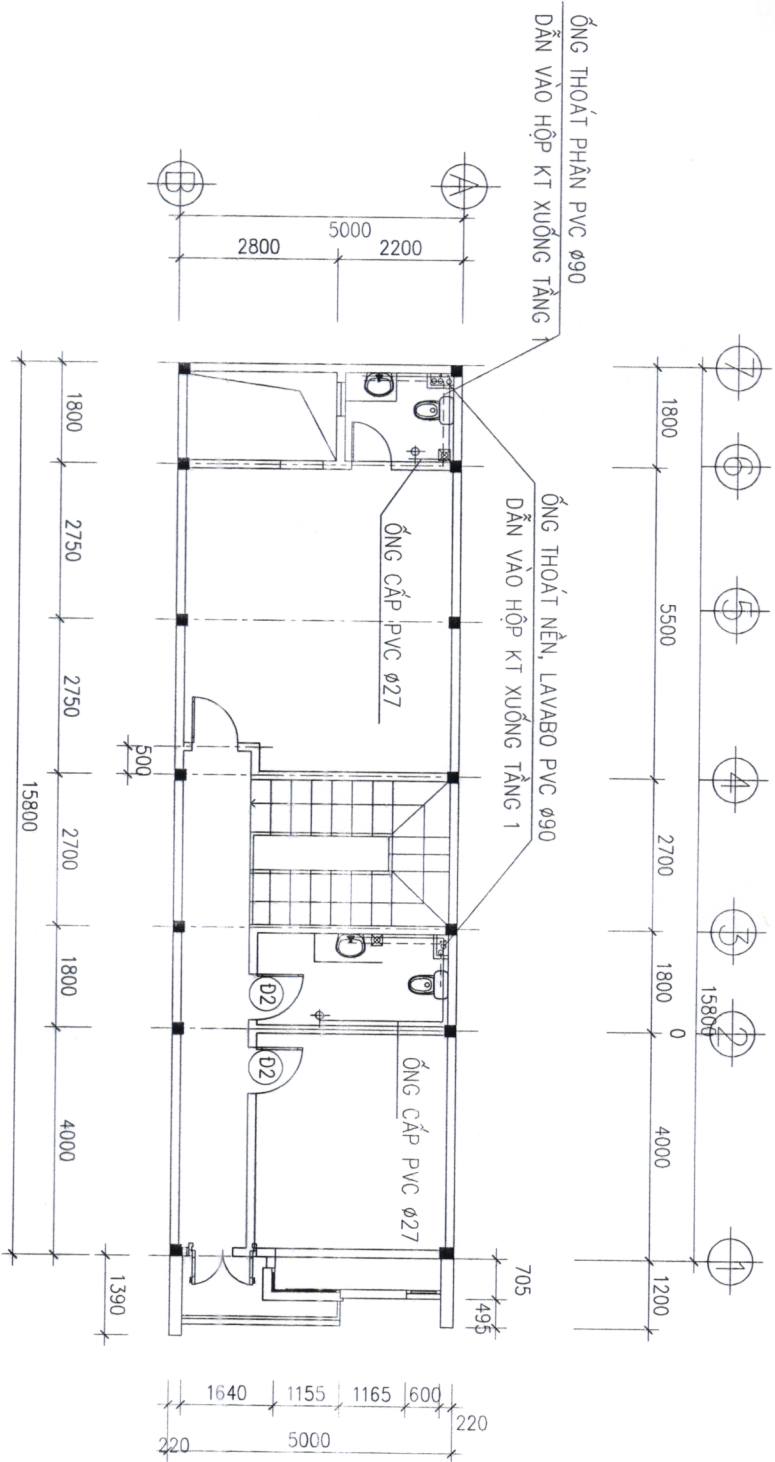



MẶT BẰNG CẤP THOÁT NƯỚC TẦNG 2

GHỊ CHỮ


- ỐNG THOÁT NHỰA PVC
- ỐNG CẤP NHỰA PVC
- LAVABO CÓ CHÂN
- XÍ BÊT
- VÒI HOA SEN + VÒI RỬA
- PHỄU THU NỀN

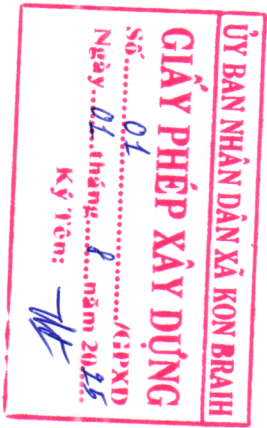

NHÀ Ở SỞ HỮU TU NHẬN		
THIẾT KẾ	CHỦ HỒ	ĐỊA ĐIỂM XÂY DỰNG
		Thửa đất số: 527
ĐOÀN VĂN NHỎ		TỜ BẢN ĐỒ SỐ 28
		XÃ KON BRAIH

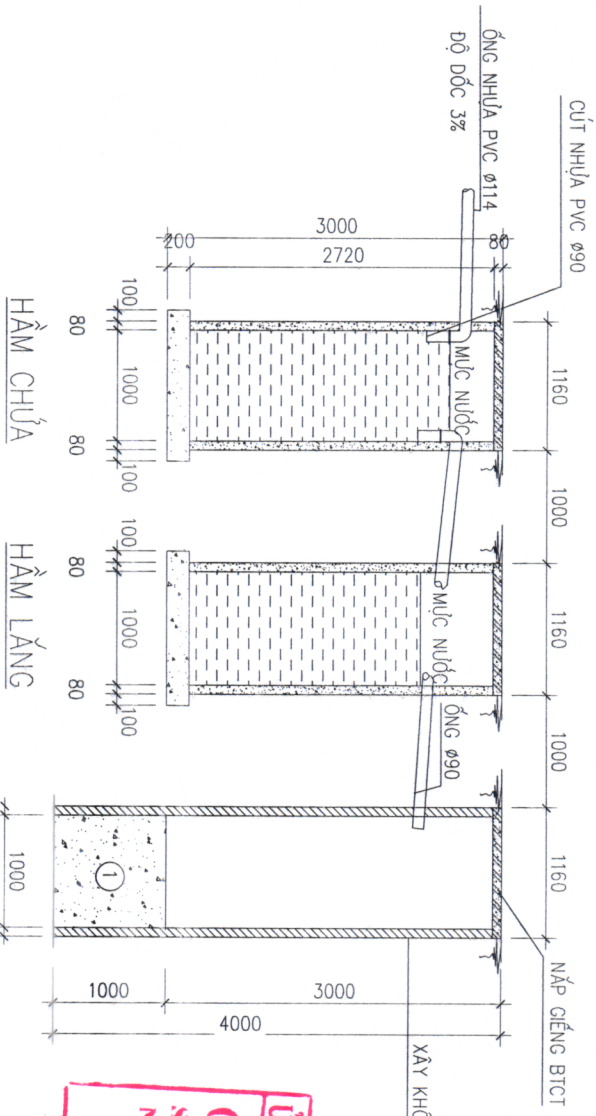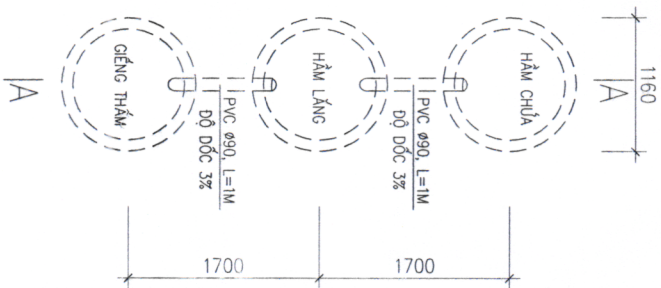



MẶT CẮT A-A Tỉ: 1/50

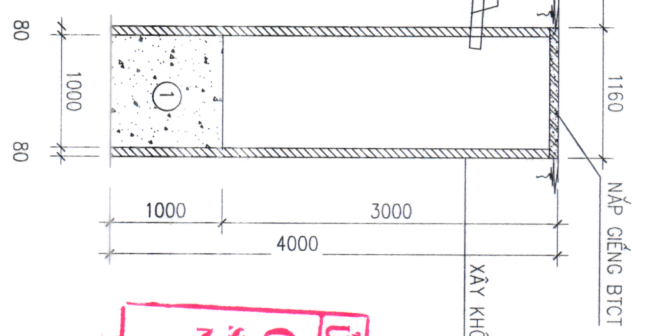

MẶT BẰNG HẦM TỰ HOẠI

GHI CHÚ:

- LỚT MÓNG BÊ TÔNG DÁ 40X60, MẮC 50
- THÀNH GIẾNG BÊ TÔNG DÁ 1*2, VXM MẮC 200# DÀY 80, KHÔNG CỐT THÉP
- CỐT THÉP CT3 CÓ R_a = 2300 Kg/Cm², VỚI Ø<10
- ỐNG DẪN XÍ DÙNG ỐNG NHỰA PVC
- 1- LỚP GẠCH VỠ DÀY 1000
- THÉP DAN GIẾNG Ø6: 8,52 KG

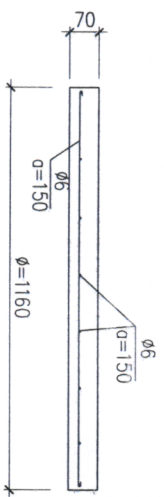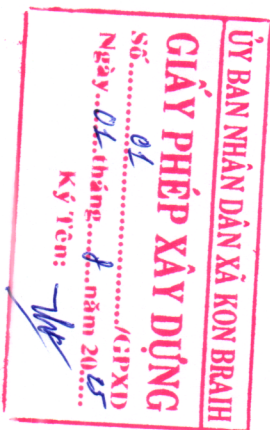

NẮP GIẾNG Tỉ: 1/20, S.L: 04CK

NHÀ Ở SỞ HỮU TỰ NHÂN		
THIẾT KẾ	CHỦ HỒ	ĐỊA ĐIỂM XÂY DỰNG
		Thửa đất số: 527
ĐOÀN VĂN NHỎ		TỜ BẢN ĐỒ SỐ 28
		XÃ KON BRAIH