


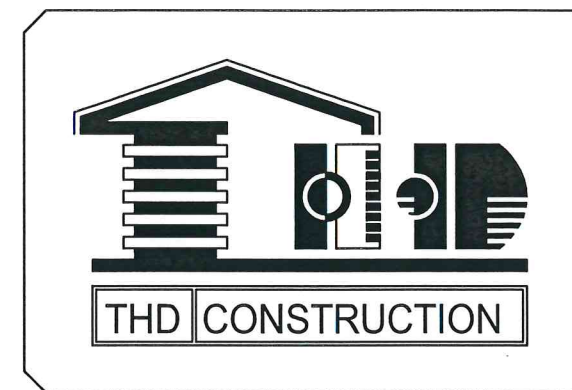


CÔNG TRÌNH:
NHÀ TRUYỀN THỐNG DI TÍCH LỊCH SỬ CÁCH MẠNG CHIẾN THẮNG KONBRAIH

ĐỊA ĐIỂM: XÃ KON BRAIH - TỈNH QUẢNG NGÃI

HỒ SƠ BÁO CÁO KINH TẾ KỸ THUẬT
(TẬP BẢN VẼ THI CÔNG)

CÔNG TY TNHH THD KON TUM
ĐỊA CHỈ: 29 NGUYỄN TRÃI - P. KON TUM - TỈNH QUẢNG NGÃI
EMAIL: THDKONTUM@GMAIL.COM.VN

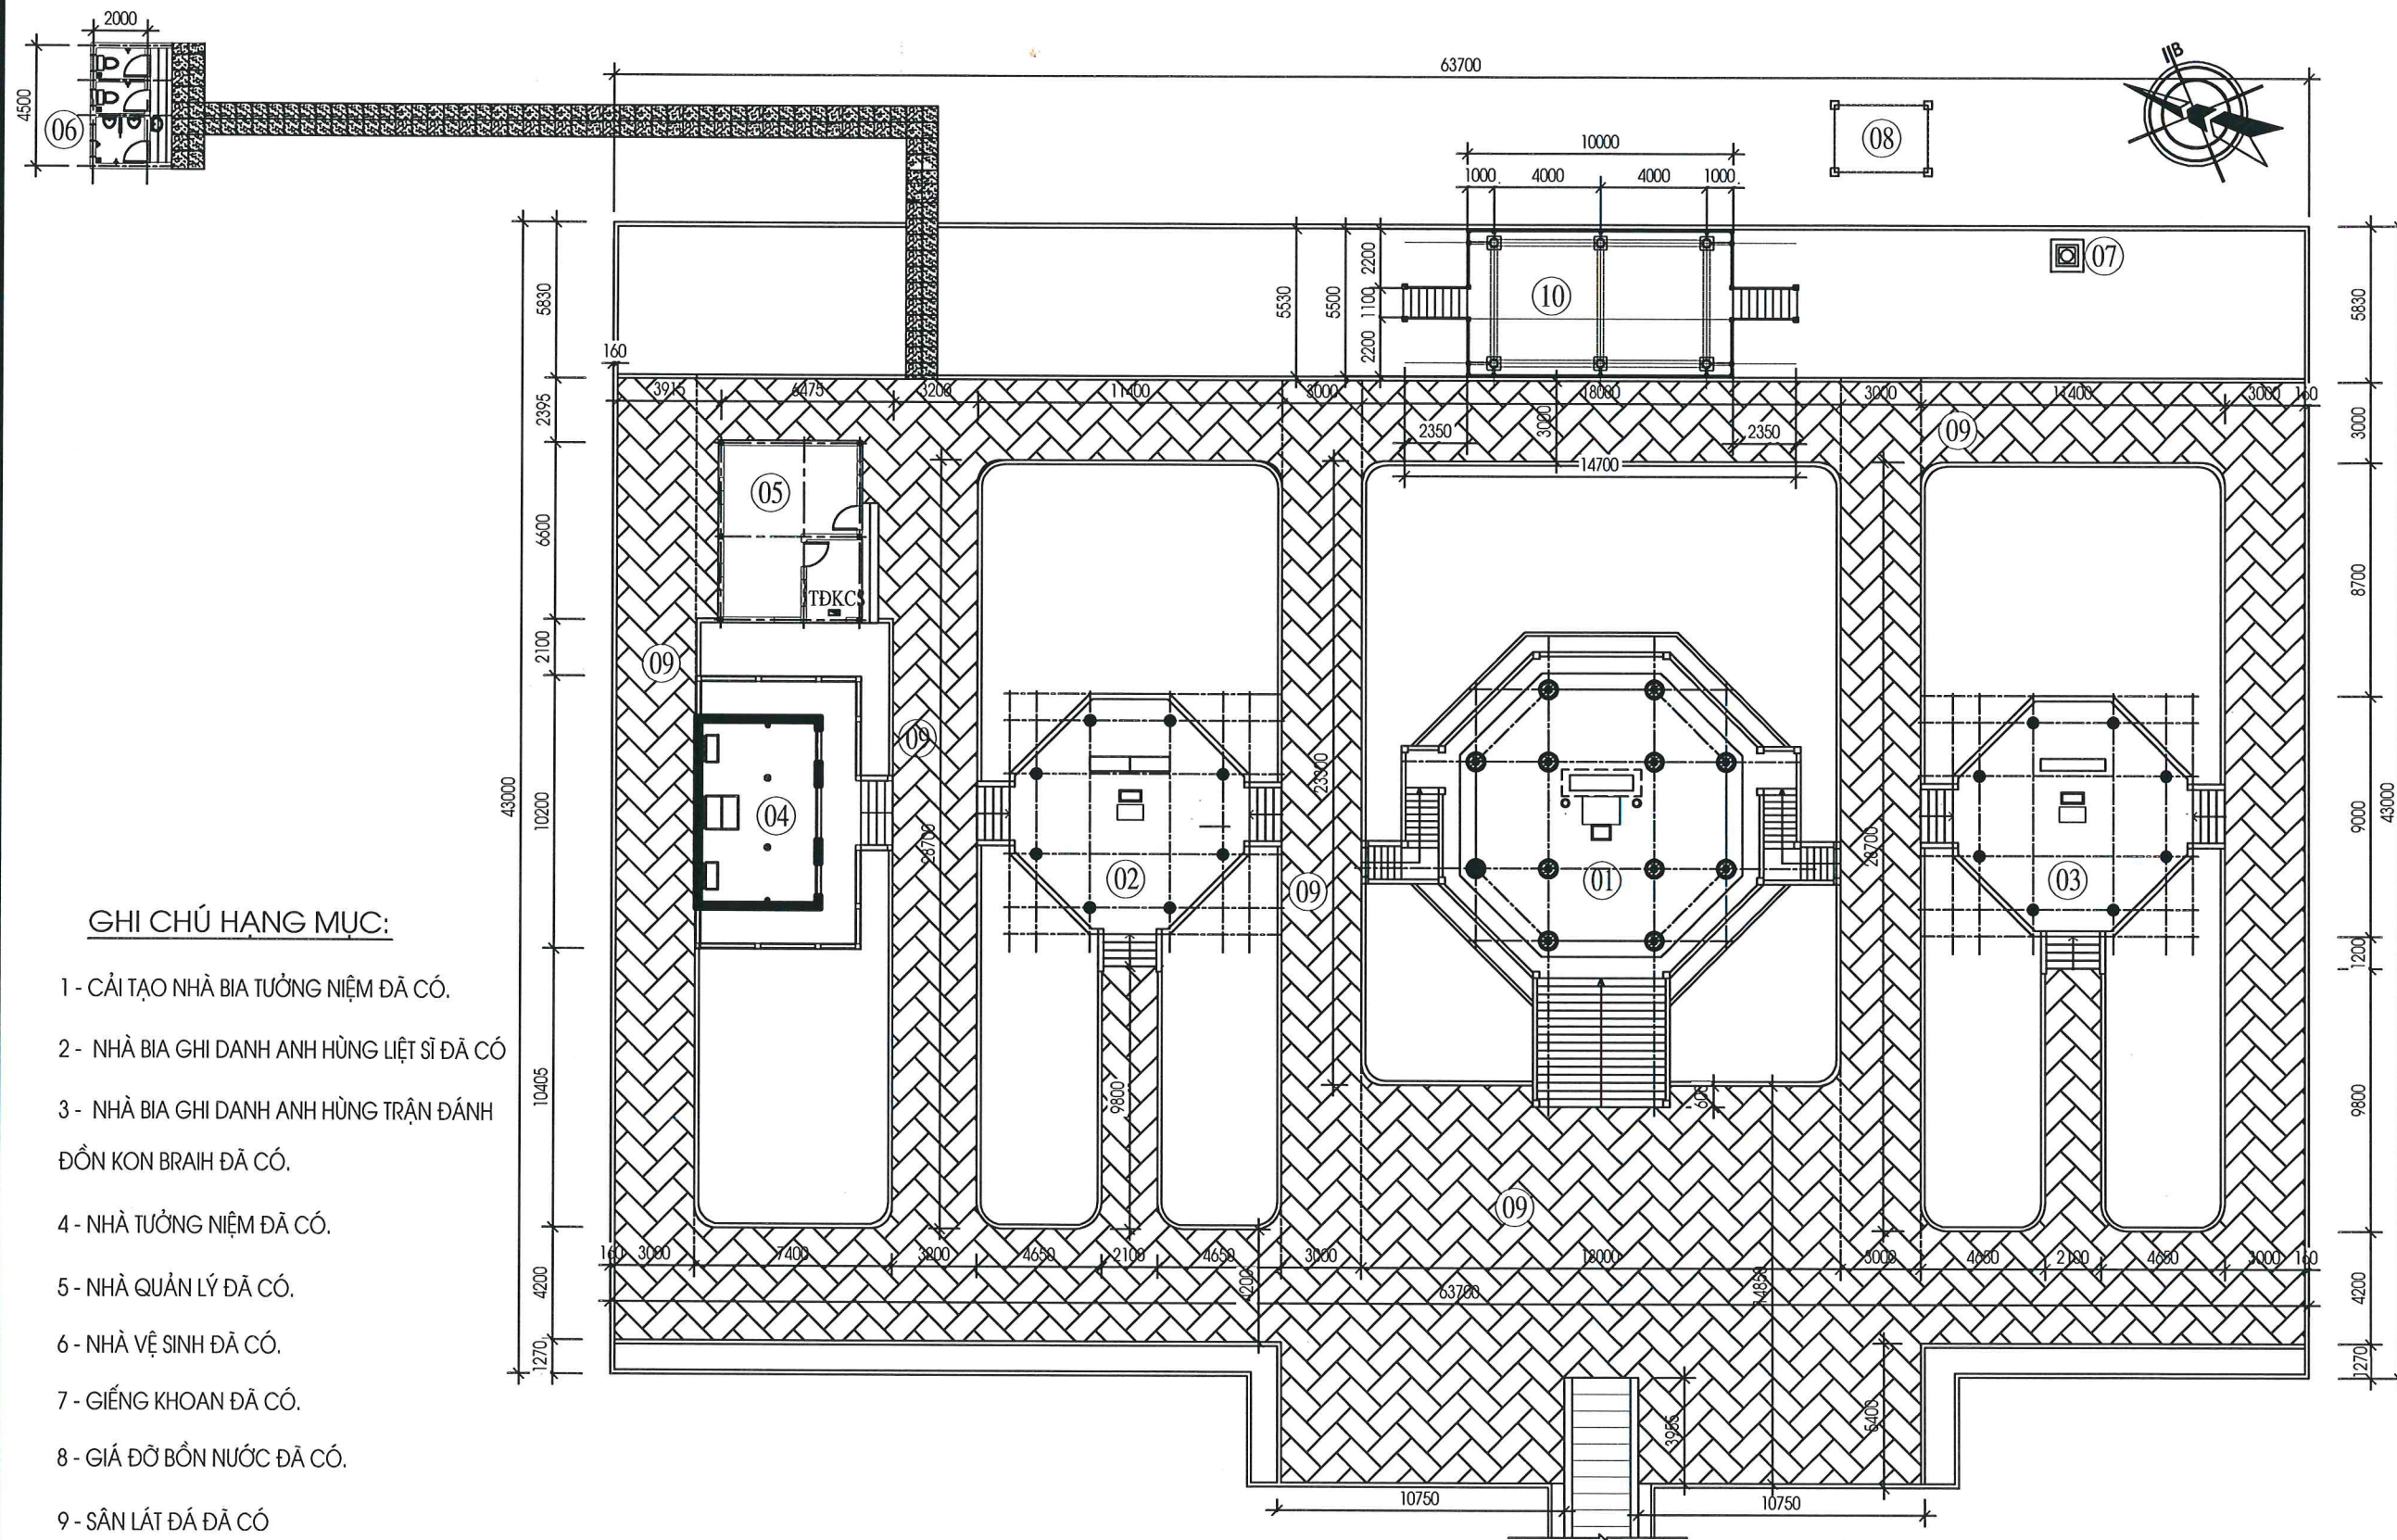

GHI CHÚ HẠNG MỤC:

- 1 - CẢI TẠO NHÀ BIA TƯỜNG NIỆM ĐÃ CÓ.
- 2 - NHÀ BIA GHI DANH ANH HÙNG LIỆT SĨ ĐÃ CÓ
- 3 - NHÀ BIA GHI DANH ANH HÙNG TRẬN ĐÁNH ĐỒN KON BRAIH ĐÃ CÓ.
- 4 - NHÀ TƯỜNG NIỆM ĐÃ CÓ.
- 5 - NHÀ QUẢN LÝ ĐÃ CÓ.
- 6 - NHÀ VỆ SINH ĐÃ CÓ.
- 7 - GIẾNG KHOAN ĐÃ CÓ.
- 8 - GIÁ ĐỜ BỒN NƯỚC ĐÃ CÓ.
- 9 - SÂN LÁT ĐÁ ĐÃ CÓ
- 10 - NHÀ TRUYỀN THỐNG DI TÍCH LỊCH SỬ CÁCH MẠNG CHIẾN THẮNG KON BRAIH (LÀM MỚI).

MẶT BẰNG TỔNG THỂ ĐỊNH VỊ
(TL: 1/200)

CÔNG TY TNHH THD KON TUM

THD CONSTRUCTION

29 - NGUYỄN TRẠI - P.KON TUM - TỈNH QUẢNG NGÃI
ĐIỆN THOẠI: 0929.999.444
Email: thdkontum@gmail.com.vn

M.S.N: 6101234567-CT.TM
ĐIỂM ĐỌC
KTS: PHAN DUY TIẾN

CHỦ TRÌ THIẾT KẾ THỂ HIỆN

KTS: NGUYỄN VĂN PHÚC

Q.L.K.T

KTS: CHU QUYẾT TIẾN

CHỦ ĐẦU TƯ

BQL DỰ ÁN VÀ DỊCH VỤ CÔNG ÍCH XÃ KON BRAIH

CÔNG TRÌNH

NHÀ TRUYỀN THỐNG DI TÍCH LỊCH SỬ CÁCH MẠNG CHIẾN THẮNG KONBRAIH

ĐỊA ĐIỂM XÂY DỰNG

XÃ KONBRAIH - TỈNH QUẢNG NGÃI

HẠNG MỤC

NHÀ TRUYỀN THỐNG


TÊN BẢN VẼ

MẶT ĐỨNG TRỤC 1-6

THIẾT KẾ K.T.T.C


TỶ LỆ	1/50
HOÀN THÀNH	2025

KT : 03/06

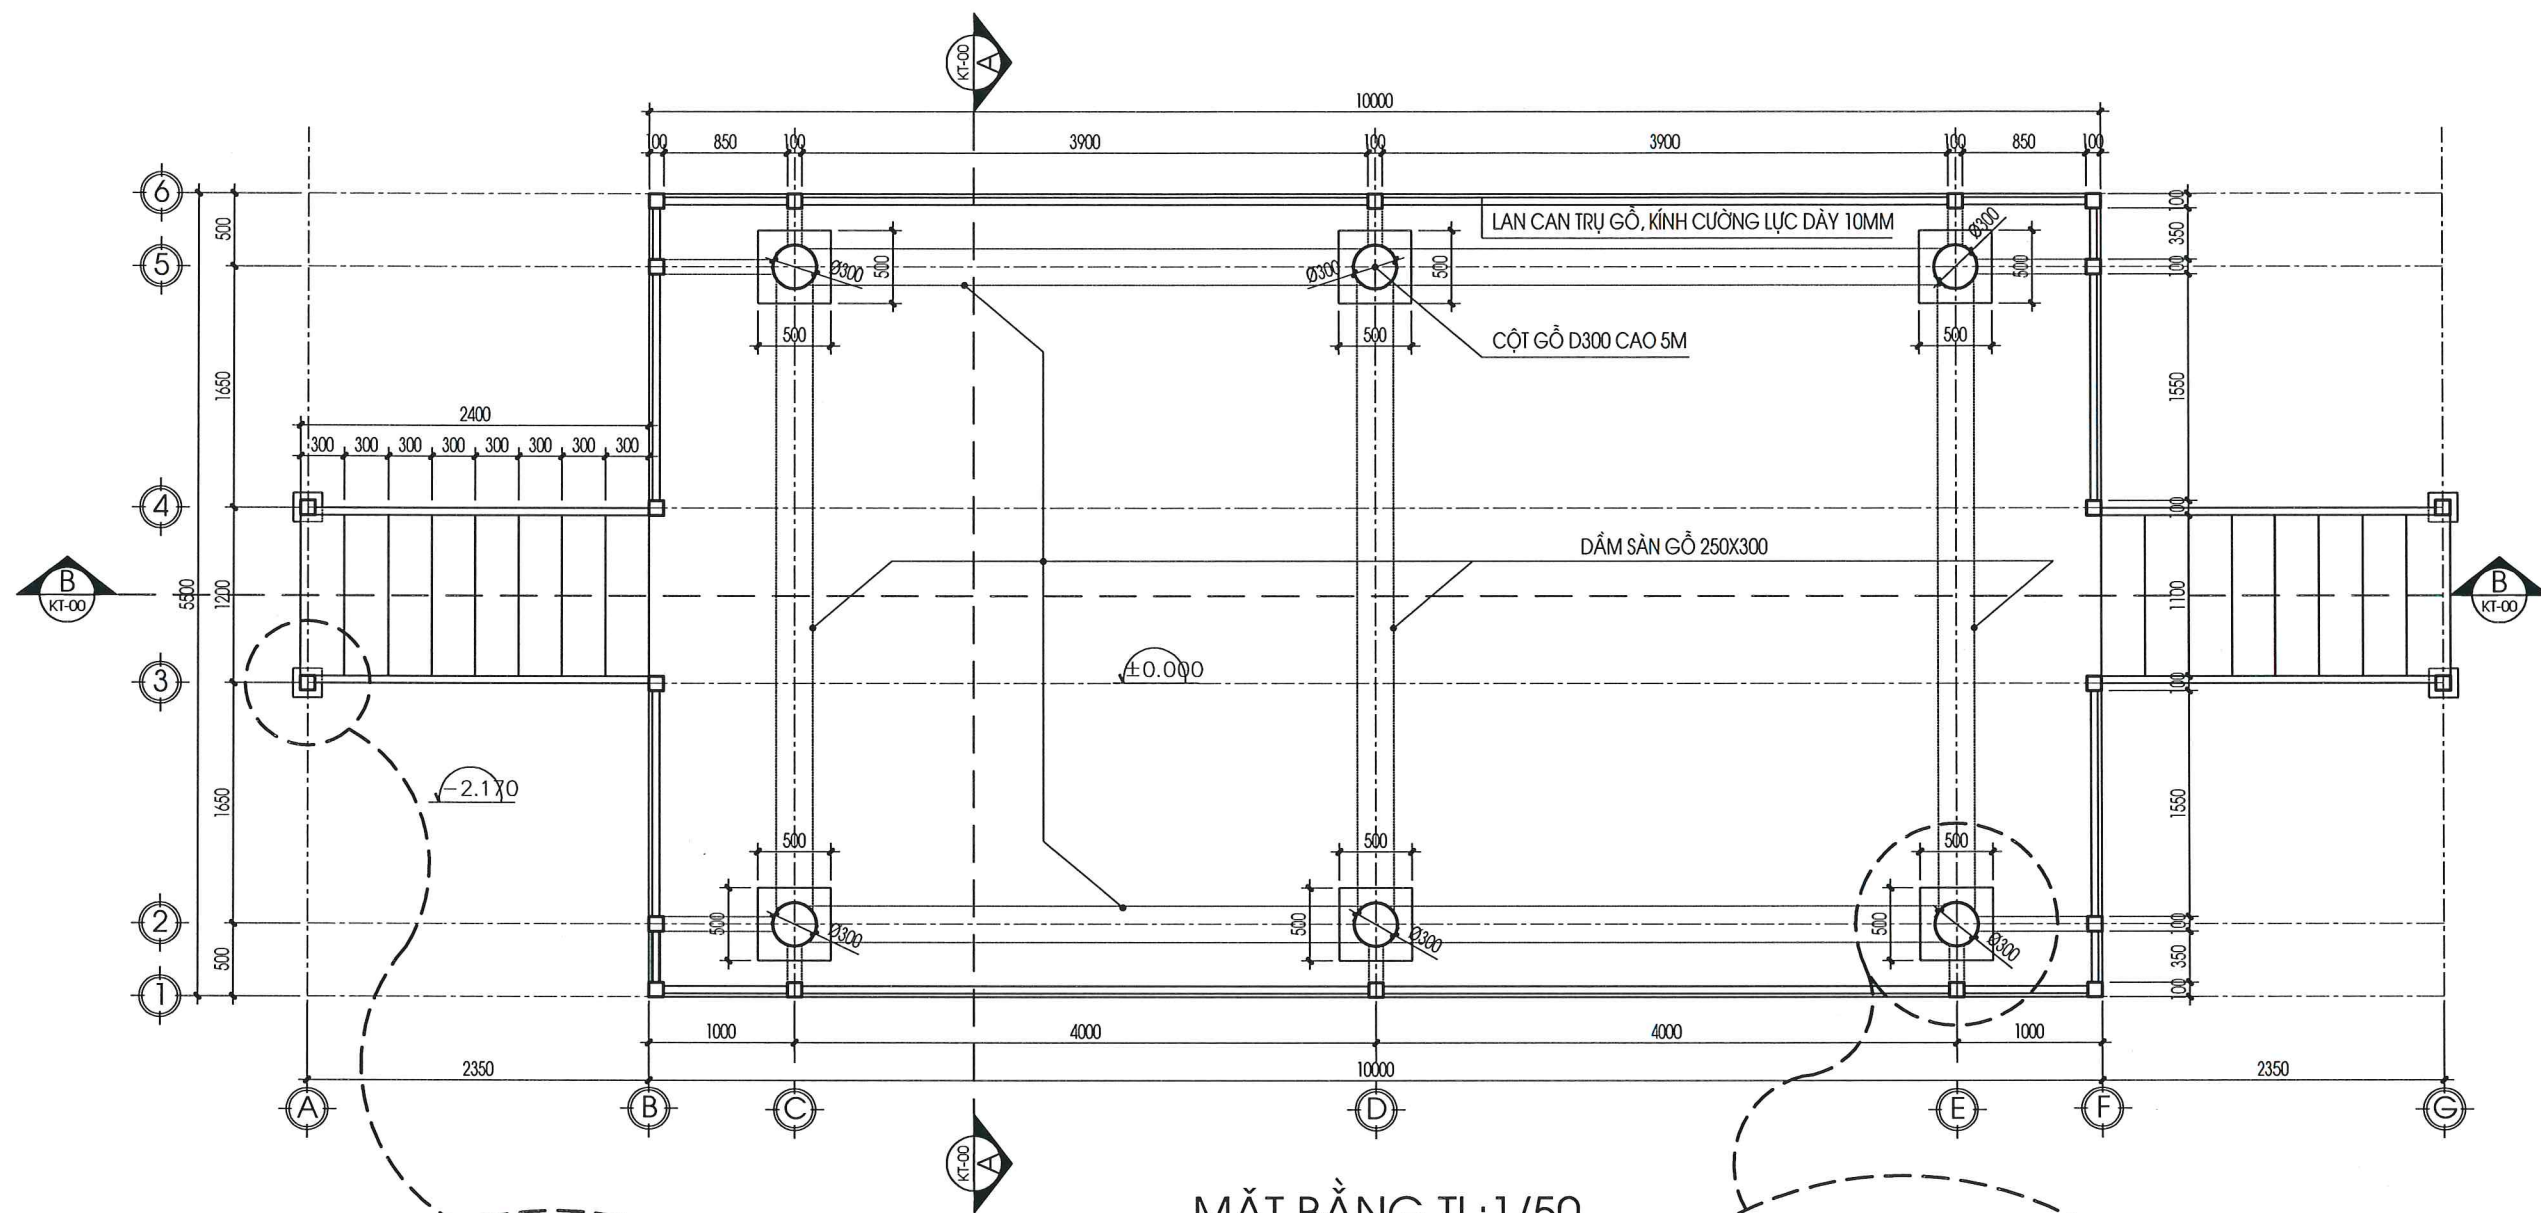


MẶT BẰNG TL: 1/50


2 2
MB ĐỂ ĐỠ TRỤ
(04 CẤU KIỆN)

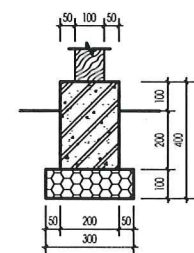

CẮT 2-2

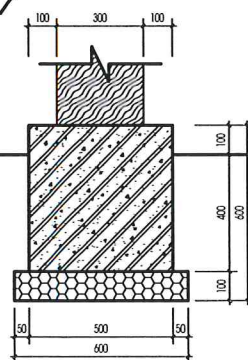

CẮT 1-1

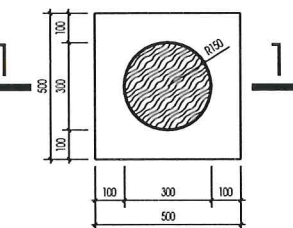

MB ĐỂ ĐỠ TRỤ
(06 CẤU KIỆN)


CÔNG TY TNHH THD KON TUM



THD CONSTRUCTION

29 - NGUYỄN TRÃI - P.KON TUM - TỈNH QUẢNG NGÃI
ĐIỆN THOẠI: 0929.999.444

Email: thdkontum@gmail.com.vn

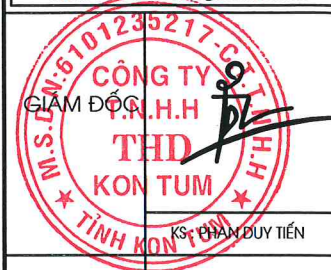

CHỦ TRÌ
THIẾT KẾ
THỂ HIỆN

[Signature]

KTS: NGUYỄN VĂN PHÚC

Q.L.K.T

[Signature]

KTS: CHU QUYẾT TIẾN

CHỦ ĐẦU TƯ

BQL DỰ ÁN VÀ DỊCH VỤ
CÔNG ÍCH XÃ KON BRAIH

CÔNG TRÌNH

NHÀ TRUYỀN THỐNG DI TÍCH LỊCH SỬ
CÁCH MẠNG CHIẾN THẮNG KONBRAIH

ĐỊA ĐIỂM XÂY DỰNG

XÃ KONBRAIH - TỈNH QUẢNG NGÃI

HẠNG MỤC

NHÀ TRUYỀN THỐNG

TÊN BẢN VẼ


MẶT BẰNG

THIẾT KẾ K.T.T.C

TỶ LỆ 1/50

HOÀN THÀNH 2025

KT: 01/06

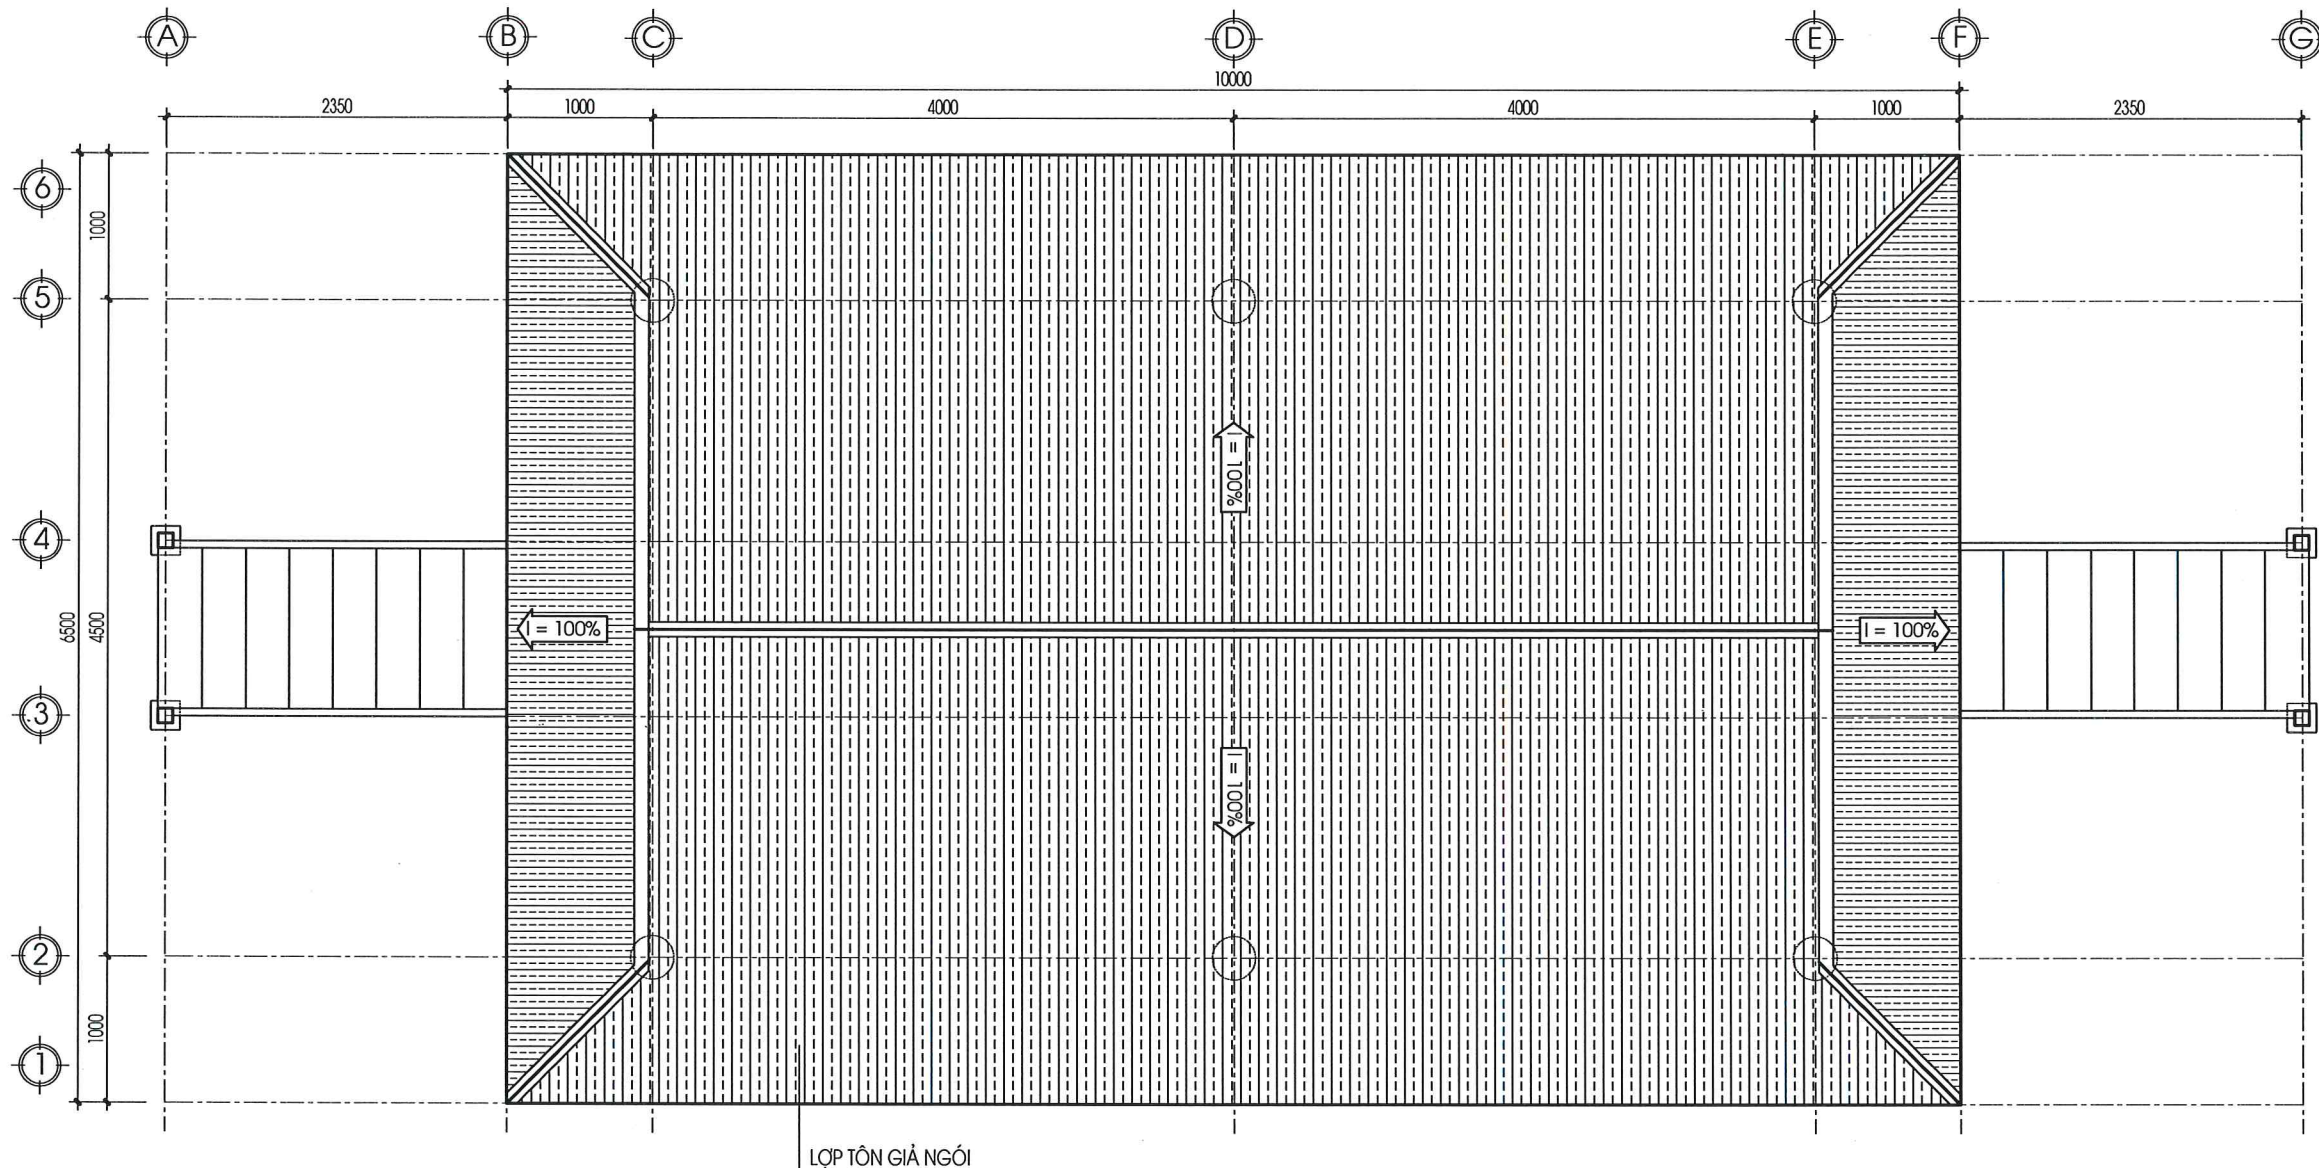

MẶT BẰNG MÁI TL: 1/50

CÔNG TY TNHH THD KON TUM

THD CONSTRUCTION

29 - NGUYỄN TRÃI - P.KON TUM - TỈNH QUẢNG NGÃI
ĐIỆN THOẠI: 0929.999.444
Email: thdkontum@gmail.com.vn

CÔNG TY TNHH THD KON TUM

GIÁM ĐỐC

KS: PHAN DUY TIẾN

CHỦ TRÌ THIẾT KẾ THỂ HIỆN

KTS: NGUYỄN VĂN PHÚC

Q.L.K.T

KTS: CHU QUYẾT TIẾN

CHỦ ĐẦU TƯ

BQL DỰ ÁN VÀ DỊCH VỤ

CÔNG ÍCH XÃ KON BRAIH

CÔNG TRÌNH

NHÀ TRUYỀN THỐNG DI TÍCH LỊCH SỬ

CÁCH MẠNG CHIẾN THẮNG KONBRAIH

ĐỊA ĐIỂM XÂY DỰNG

XÃ KONBRAIH - TỈNH QUẢNG NGÃI

HẠNG MỤC

NHÀ TRUYỀN THỐNG

TÊN BẢN VẼ

MẶT BẰNG MÁI

THIẾT KẾ K.T.T.C

TỶ LỆ	1/50
HOÀN THÀNH	2025

KT : 02/06


BẢNG THỐNG KÊ KHỐI LƯỢNG GỖ

STT	TÊN VẬT TƯ	DÀI (M)	CAO (M)	RỘNG (M)	SỐ LƯỢNG (CÂY)	TỔNG (M3)
1	CỘT	05	0,3	0,3	06	2,7
2	KÈO MÁI	06	0,25	0,3	06	2,88
3	TRÍNH	05	0,3	0,35	03	1,575
4	TRÍNH SÀN	05	0,2	0,25	03	1,125
5	XIÊN TRÊN	05	0,3	0,25	04	1,5
6	XIÊN SÀN	05	0,3	0,25	04	1,5
7	ĐÒN TAY	4,5	0,1	0,1	28	1,26
8	ĐÀ SÀN	05	0,12	0,1	22	1,32
9	RUI	6,4	0,04	0,06	50	0,768
10	MỀ	10	0,03	0,03	80	0,72
11	TRỤ ĐỘI	3,8	0,2	0,2	3	0,456
		2,2	0,2	0,2	6	0,528
12	VÁN SÀN	2,75	0,03	0,2	120	1,98
13	CẦU THANG	2,5	0,07	0,2	4	0,14
14	BẬC CẦU THANG	1,1	0,04	0,3	18	0,2376
15	TRỤ ĐỂ BA	1,2	0,12	0,12	18	0,31104
16	TAY LAN CAN	40	0,08	0,12	1	0,384
TỔNG CỘNG (M3)						19,4

- M
- MÁI LỢP TÔN GIÁ NGÓI
 - XÀ GỖ GỖ KT 100*100 CK 1000-1200
 - KÈO MÁI GỖ KT 250*300 VÀ 200*200

- LC
- TAY VỊN GỖ
 - TRỤ GỖ
 - LAN CAN KÍNH CƯỜNG LỰC DÀY 10MM

- S
- SÀN GỖ VÁN DÀY 30
 - ĐÀ SÀN GỖ KT 120*100 CK 500
 - DẦM SÀN GỖ KT 250*300

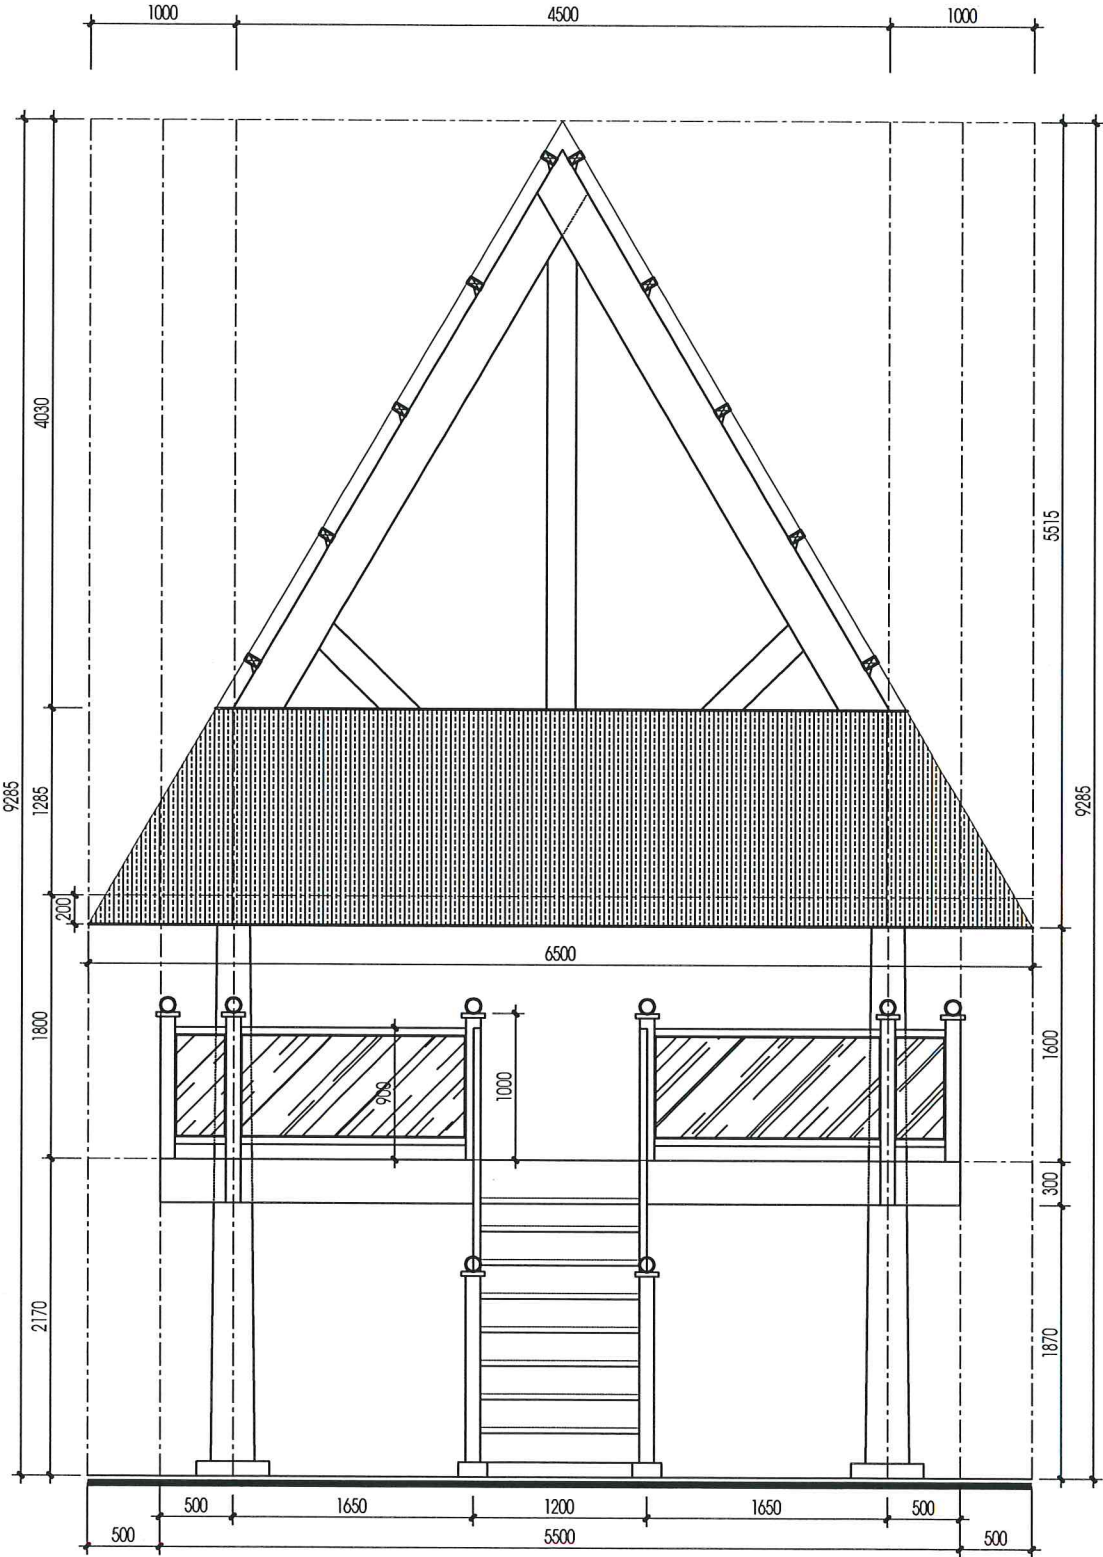

MẶT ĐỨNG TRỤC 1-6 TL: 1/50


CÔNG TY TNHH THD KON TUM



THD CONSTRUCTION

29 - NGUYỄN TRẠI - P.KON TUM - TỈNH QUẢNG NGÃI
ĐIỆN THOẠI: 0929.999.444

Email : thdkontum@gmail.com.vn

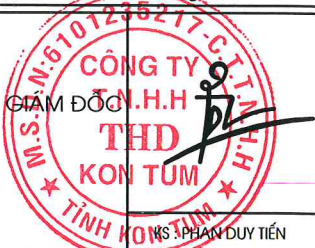

CHỦ TRÌ THIẾT KẾ THỂ HIỆN

[Signature]

KTS : NGUYỄN VĂN PHÚC

Q.L.K.T

[Signature]

KTS : CHU QUYẾT TIẾN

CHỦ ĐẦU TƯ
BQL DỰ ÁN VÀ DỊCH VỤ
CÔNG ÍCH XÃ KON BRAIH

CÔNG TRÌNH
NHÀ TRUYỀN THỐNG DI TÍCH LỊCH SỬ
CÁCH MẠNG CHIẾN THẮNG KONBRAIH

ĐỊA ĐIỂM XÂY DỰNG
XÃ KONBRAIH - TỈNH QUẢNG NGÃI

HẠNG MỤC
NHÀ TRUYỀN THỐNG


TÊN BẢN VẼ
MẶT ĐỨNG TRỤC 1-6

THIẾT KẾ K.T.T.C

TỶ LỆ 1/50

HOÀN THÀNH 2025

KT : 03/06

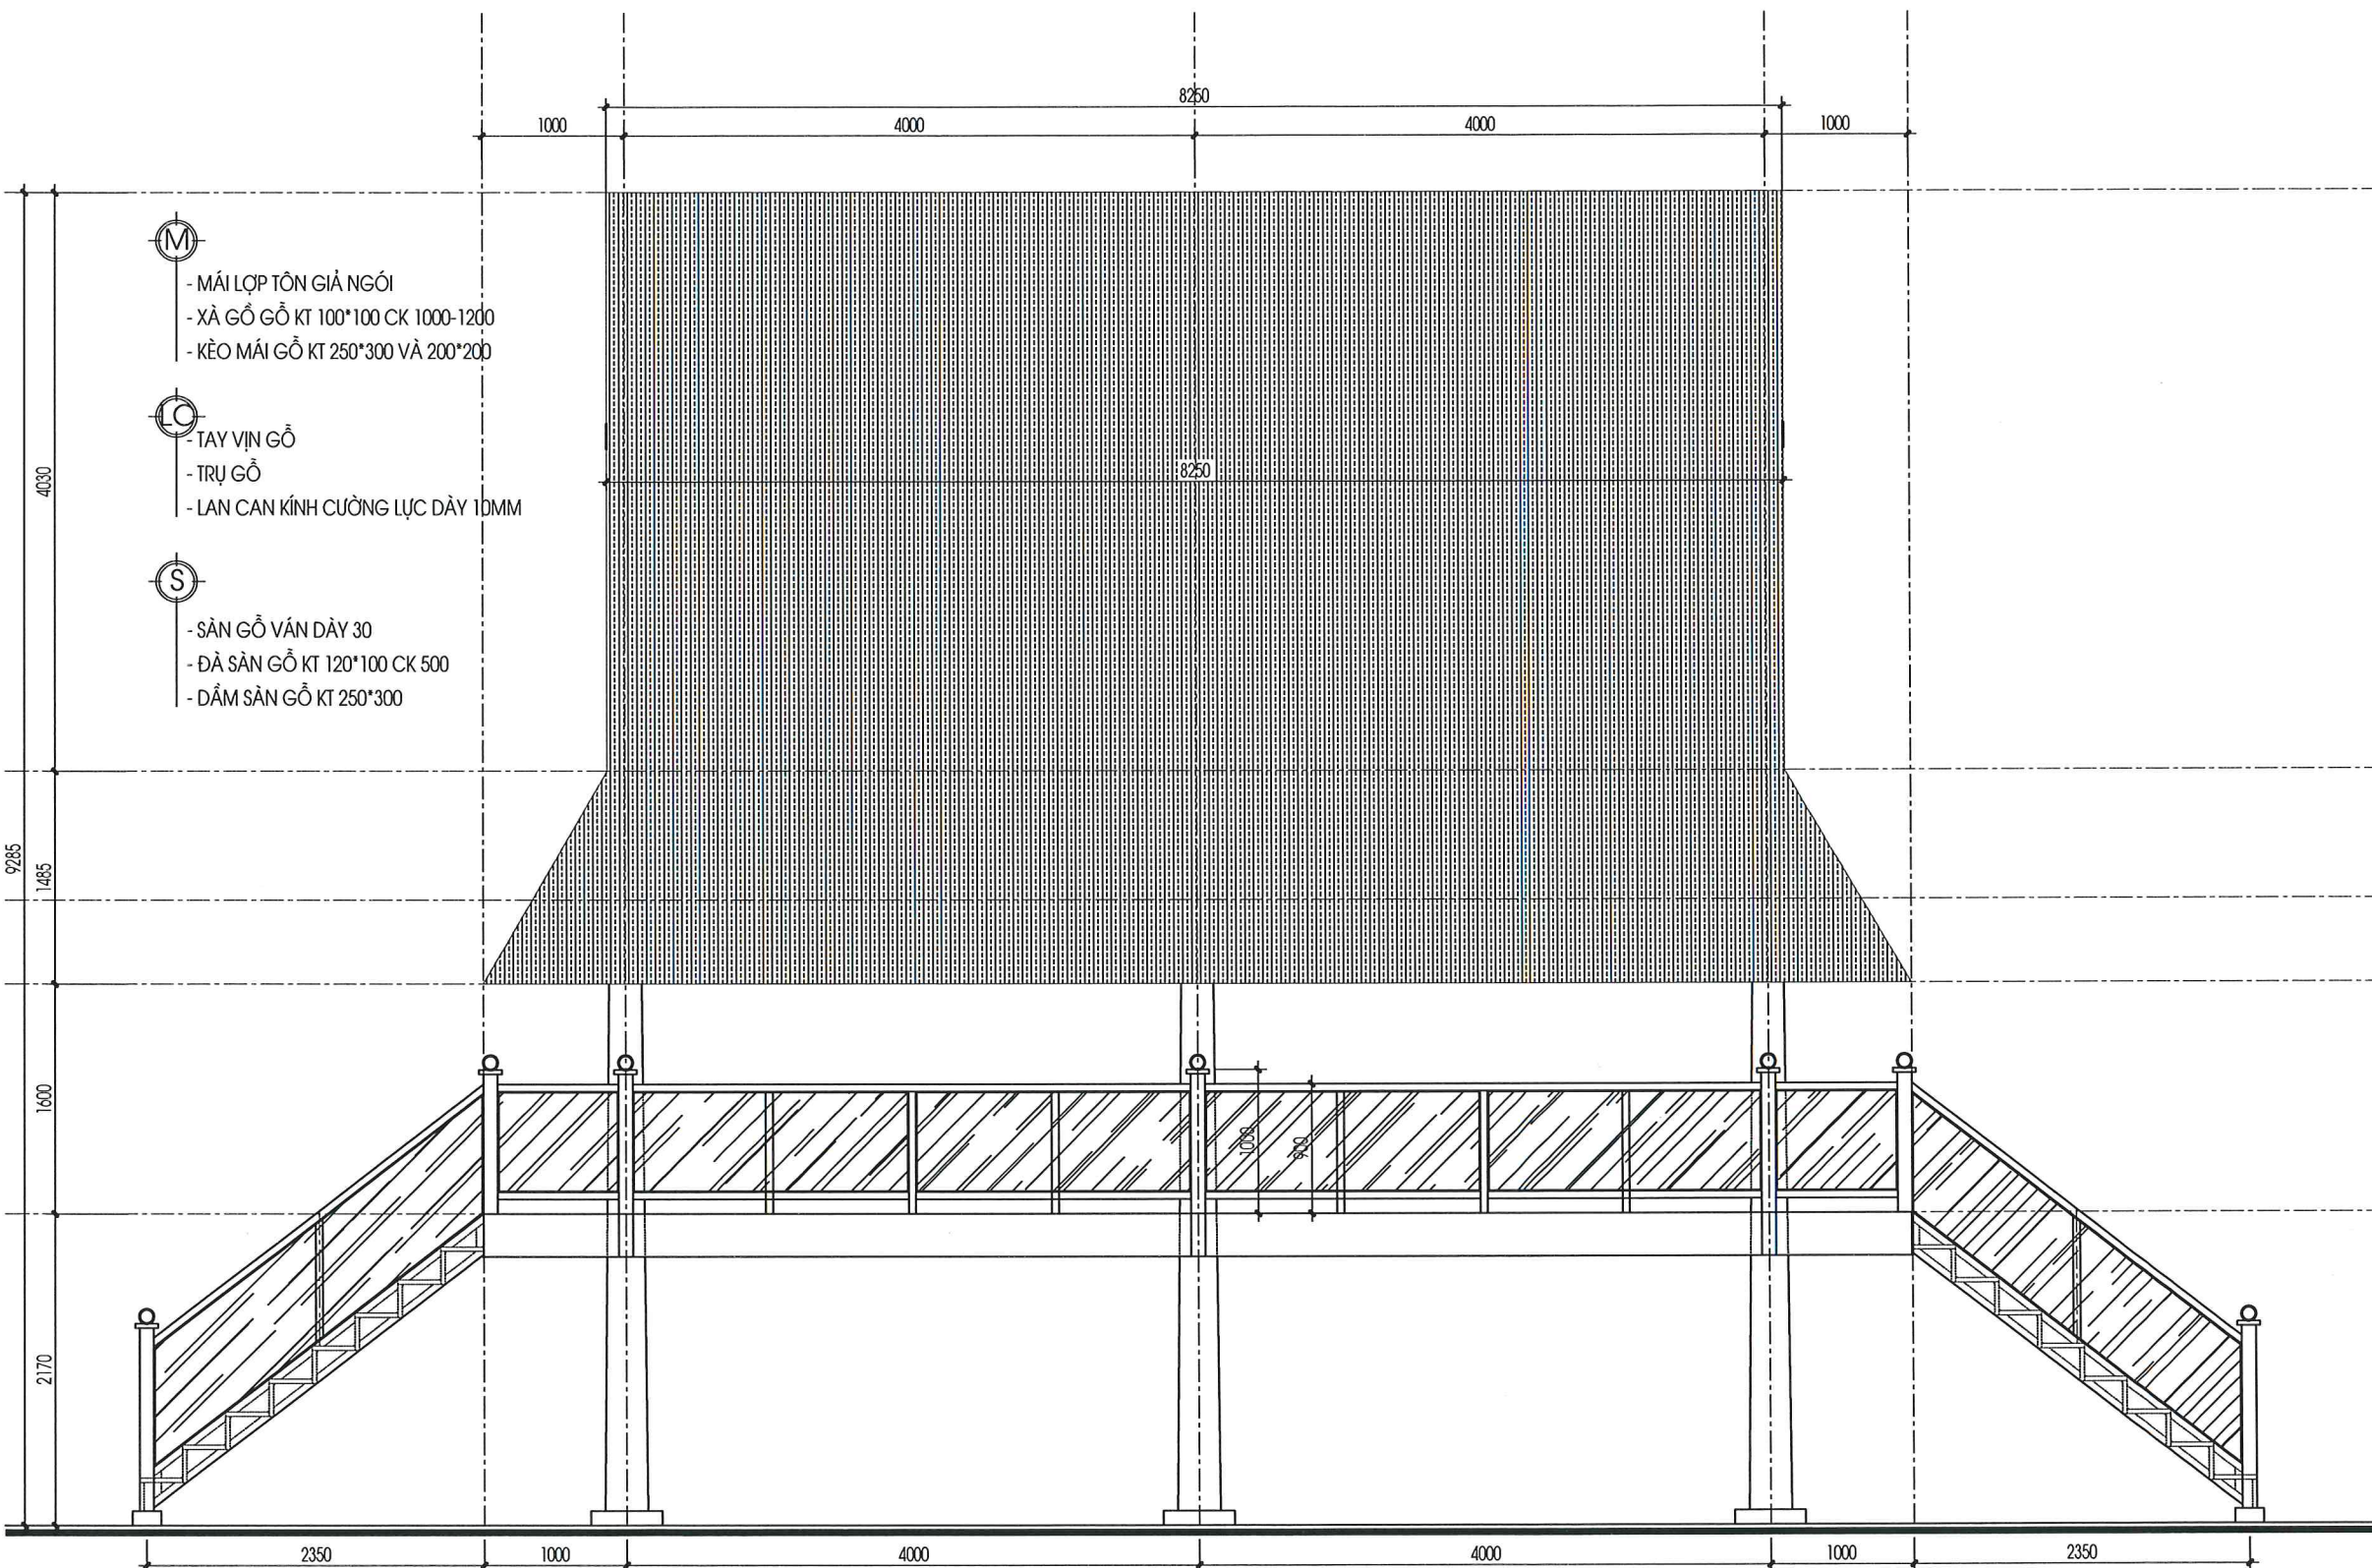


MẶT ĐỨNG TRỤC A-G TL: 1/50

CÔNG TY TNHH THD KON TUM



29 - NGUYỄN TRÃI - P.KON TUM - TỈNH QUẢNG NGÃI
ĐIỆN THOẠI: 0929.999.444

Email : thdkontum@gmail.com.vn

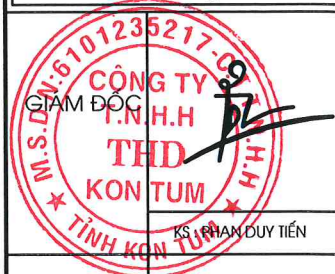

CHỦ TRÌ
THIẾT KẾ
THỂ HIỆN

[Signature]

KTS : NGUYỄN VĂN PHÚC

Q.L.K.T

[Signature]

KTS : CHU QUYẾT TIẾN

CHỦ ĐẦU TƯ

BQL DỰ ÁN VÀ DỊCH VỤ
CÔNG ÍCH XÃ KON BRAIH

CÔNG TRÌNH

NHÀ TRUYỀN THỐNG DI TÍCH LỊCH SỬ
CÁCH MẠNG CHIẾN THẮNG KONBRAIH

ĐỊA ĐIỂM XÂY DỰNG

XÃ KONBRAIH - TỈNH QUẢNG NGÃI

HẠNG MỤC

NHÀ TRUYỀN THỐNG

TÊN BẢN VẼ


MẶT ĐỨNG TRỤC A-G

THIẾT KẾ K.T.T.C

TỶ LỆ 1/50

HOÀN THÀNH 2025

KT : 04/06

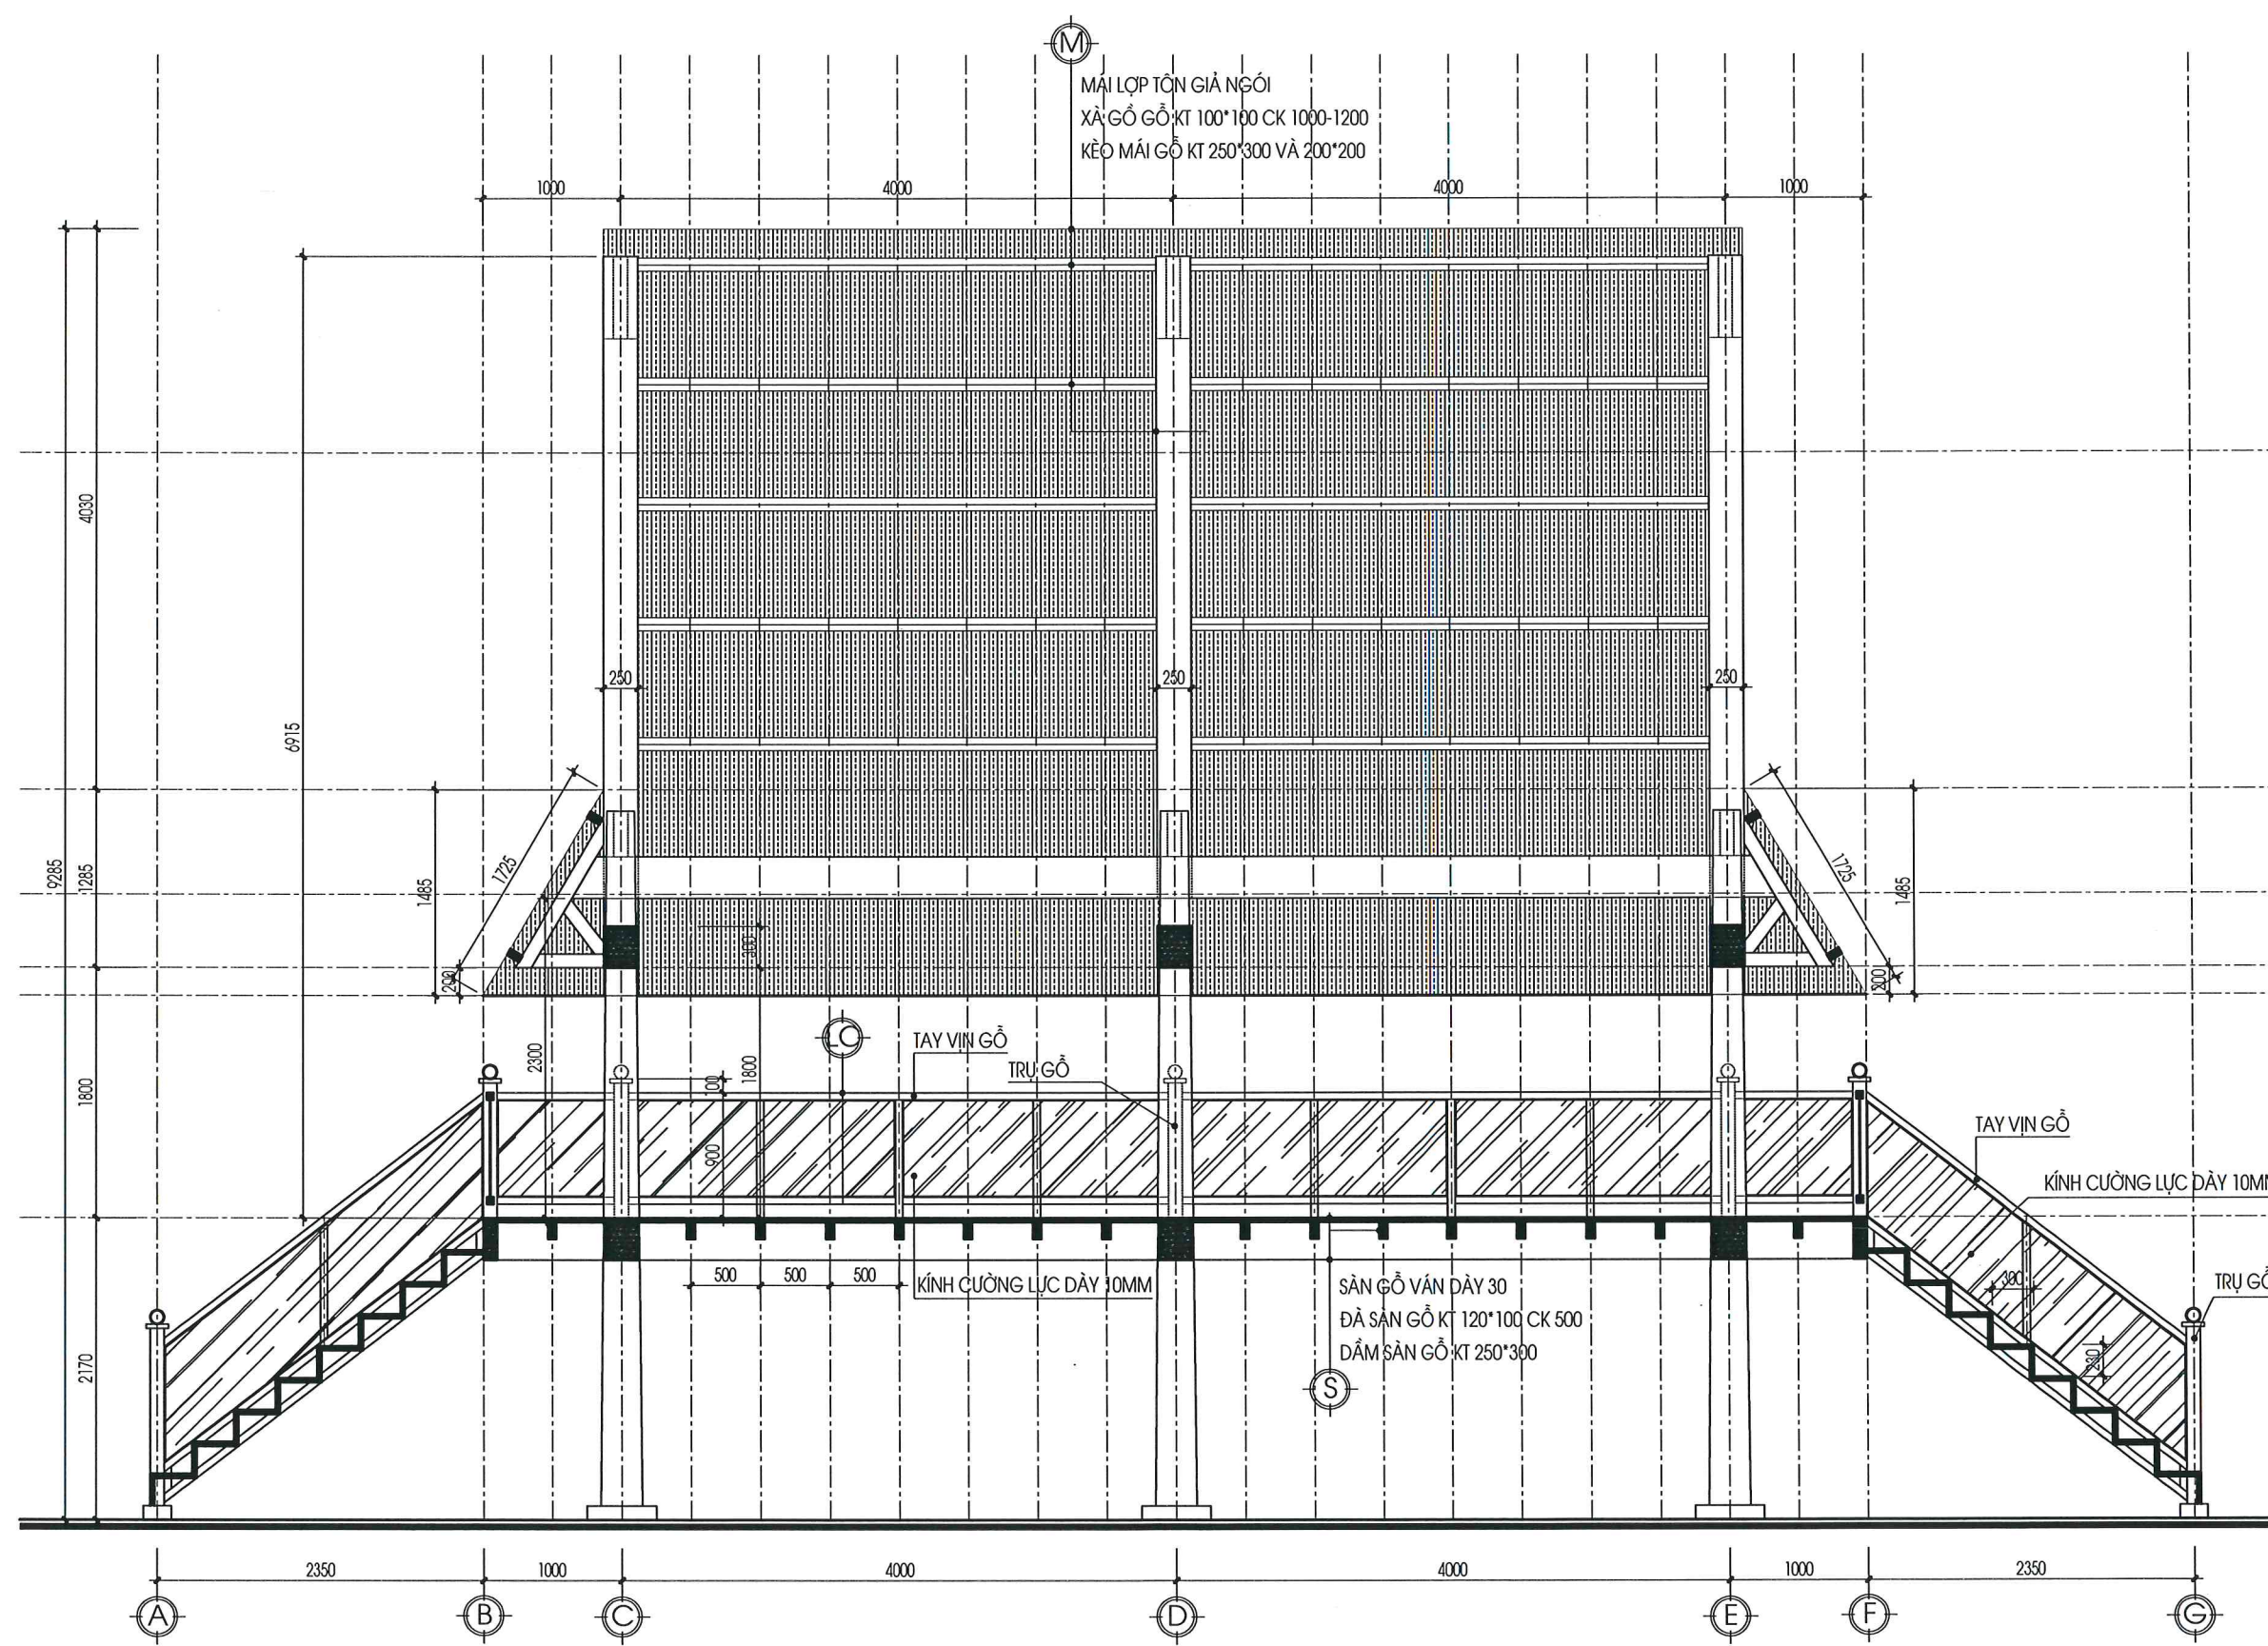

MẶT CẮT B-B TL: 1/50

CÔNG TY TNHH THD KON TUM

THD CONSTRUCTION

29 - NGUYỄN TRẠI - P.KON TUM - TỈNH QUẢNG NGÃI
ĐIỆN THOẠI: 0929.999.444
Email : thdkontum@gmail.com.vn

GIÁM ĐỐC
K.S. PHAN DUY TIẾN

CHỦ TRÌ
THIẾT KẾ
THỂ HIỆN

KTS : NGUYỄN VĂN PHÚC

Q.L.K.T

KTS : CHU QUYẾT TIẾN

CHỦ ĐẦU TƯ

BQL DỰ ÁN VÀ DỊCH VỤ
CÔNG ÍCH XÃ KON BRAIH

CÔNG TRÌNH

NHÀ TRUYỀN THỐNG DI TÍCH LỊCH SỬ
CÁCH MẠNG CHIẾN THẮNG KONBRAIH

ĐỊA ĐIỂM XÂY DỰNG

XÃ KONBRAIH - TỈNH QUẢNG NGÃI

HẠNG MỤC

NHÀ TRUYỀN THỐNG

TÊN BẢN VẼ


MẶT CẮT B-B

THIẾT KẾ K.T.T.C

TỶ LỆ	1/50
HOÀN THÀNH	2025

KT : 06/06

- M
- MÁI LỢP TÔN GIÁ NGÓI
 - XÀ GỖ GỖ KT 100*100 CK 1000-1200
 - KÈO MÁI GỖ KT 250*300 VÀ 200*200
- C
- TAY Vịn GỖ
 - TRỤ GỖ
 - LAN CÀN KÍNH CƯỜNG LỰC DÀY 10MM
- S
- SÀN GỖ VÁN DÂY 30
 - ĐÀ SÀN GỖ KT 120*100 CK 500
 - DẦM SÀN GỖ KT 250*300

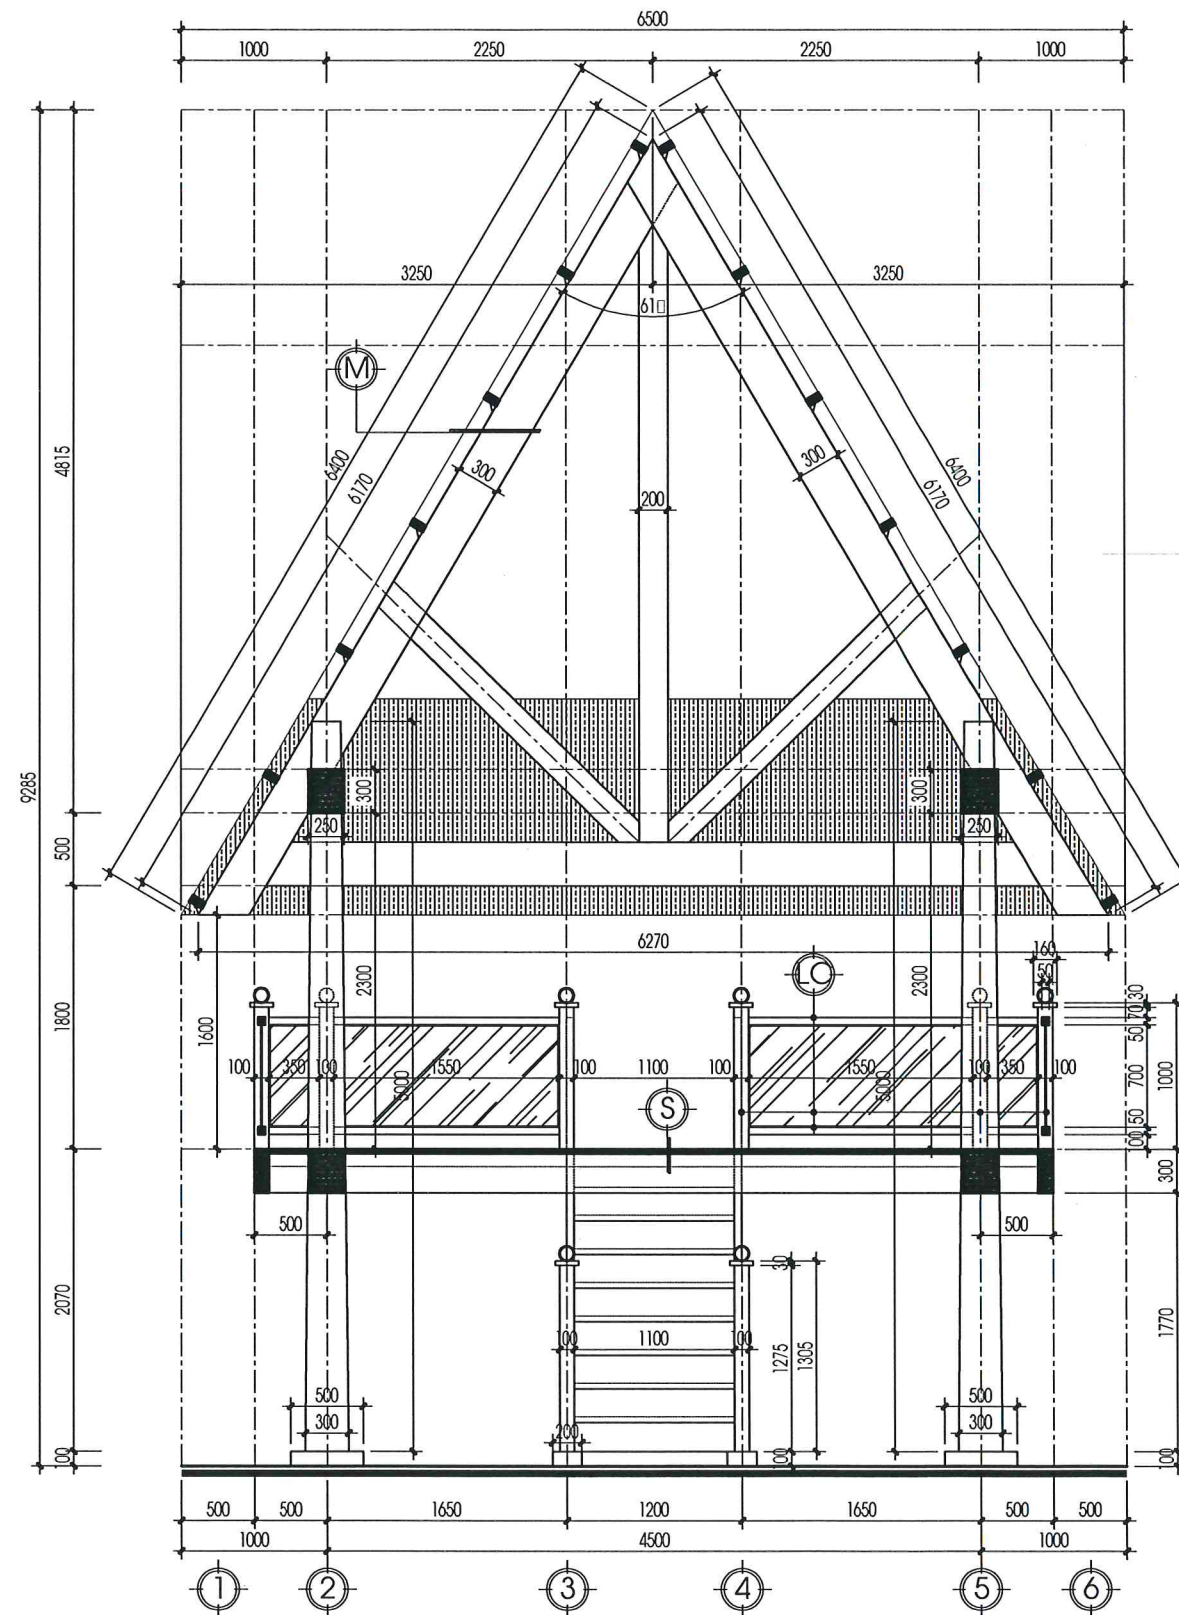


MẶT CẮT A-A TL: 1/50

CÔNG TY TNHH THD KON TUM



29 - NGUYỄN TRÃI - P.KON TUM - TỈNH QUẢNG NGÃI
ĐIỆN THOẠI: 0929.999.444

Email : thdkontum@gmail.com.vn

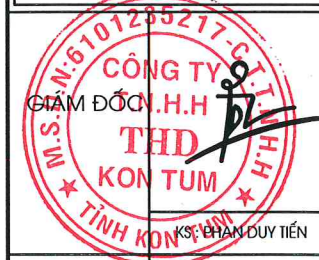

CHỦ TRÌ
THIẾT KẾ
THỂ HIỆN

[Signature]

KTS : NGUYỄN VĂN PHÚC

Q.L.K.T

[Signature]

KTS : CHU QUYẾT TIẾN

CHỦ ĐẦU TƯ

BQL DỰ ÁN VÀ DỊCH VỤ
CÔNG ÍCH XÃ KON BRAIH

CÔNG TRÌNH

NHÀ TRUYỀN THỐNG DI TÍCH LỊCH SỬ
CÁCH MẠNG CHIẾN THẮNG KONBRAIH

ĐỊA ĐIỂM XÂY DỰNG

XÃ KONBRAIH - TỈNH QUẢNG NGÃI

HẠNG MỤC

NHÀ TRUYỀN THỐNG

TÊN BẢN VẼ

MẶT CẮT A-A

THIẾT KẾ K.T.T.C

TỶ LỆ 1/50

HOÀN THÀNH 2025

KT : 05/06