


CỘNG HÒA XÃ HỘI CHỦ NGHĨA VIỆT NAM
Độc lập – Tự do – Hạnh phúc

TRÍCH LỤC CUNG CẤP THÔNG TIN THỬA ĐẤT

1. Số thứ tự thửa đất: 1297; 1298 ; Tờ bản đồ số: 11
- Địa chỉ thửa đất: Thôn 13, xã Đăk Ruồng, huyện Kon Rẫy, tỉnh Kon Tum
2. Diện tích: 986 m²;
3. Mục đích sử dụng đất: Đất ONT: 100 và đất CLN: 886
4. Tên người sử dụng đất: Ông Võ Công Hiếu và bà Nguyễn Thị Tuyết
Địa chỉ thường trú: Thôn 13, xã Đăk Ruồng, huyện Kon Rẫy, tỉnh Kon Tum
5. Các thay đổi của thửa đất so với giấy tờ pháp lý:
-
6. Bản vẽ thửa đất:

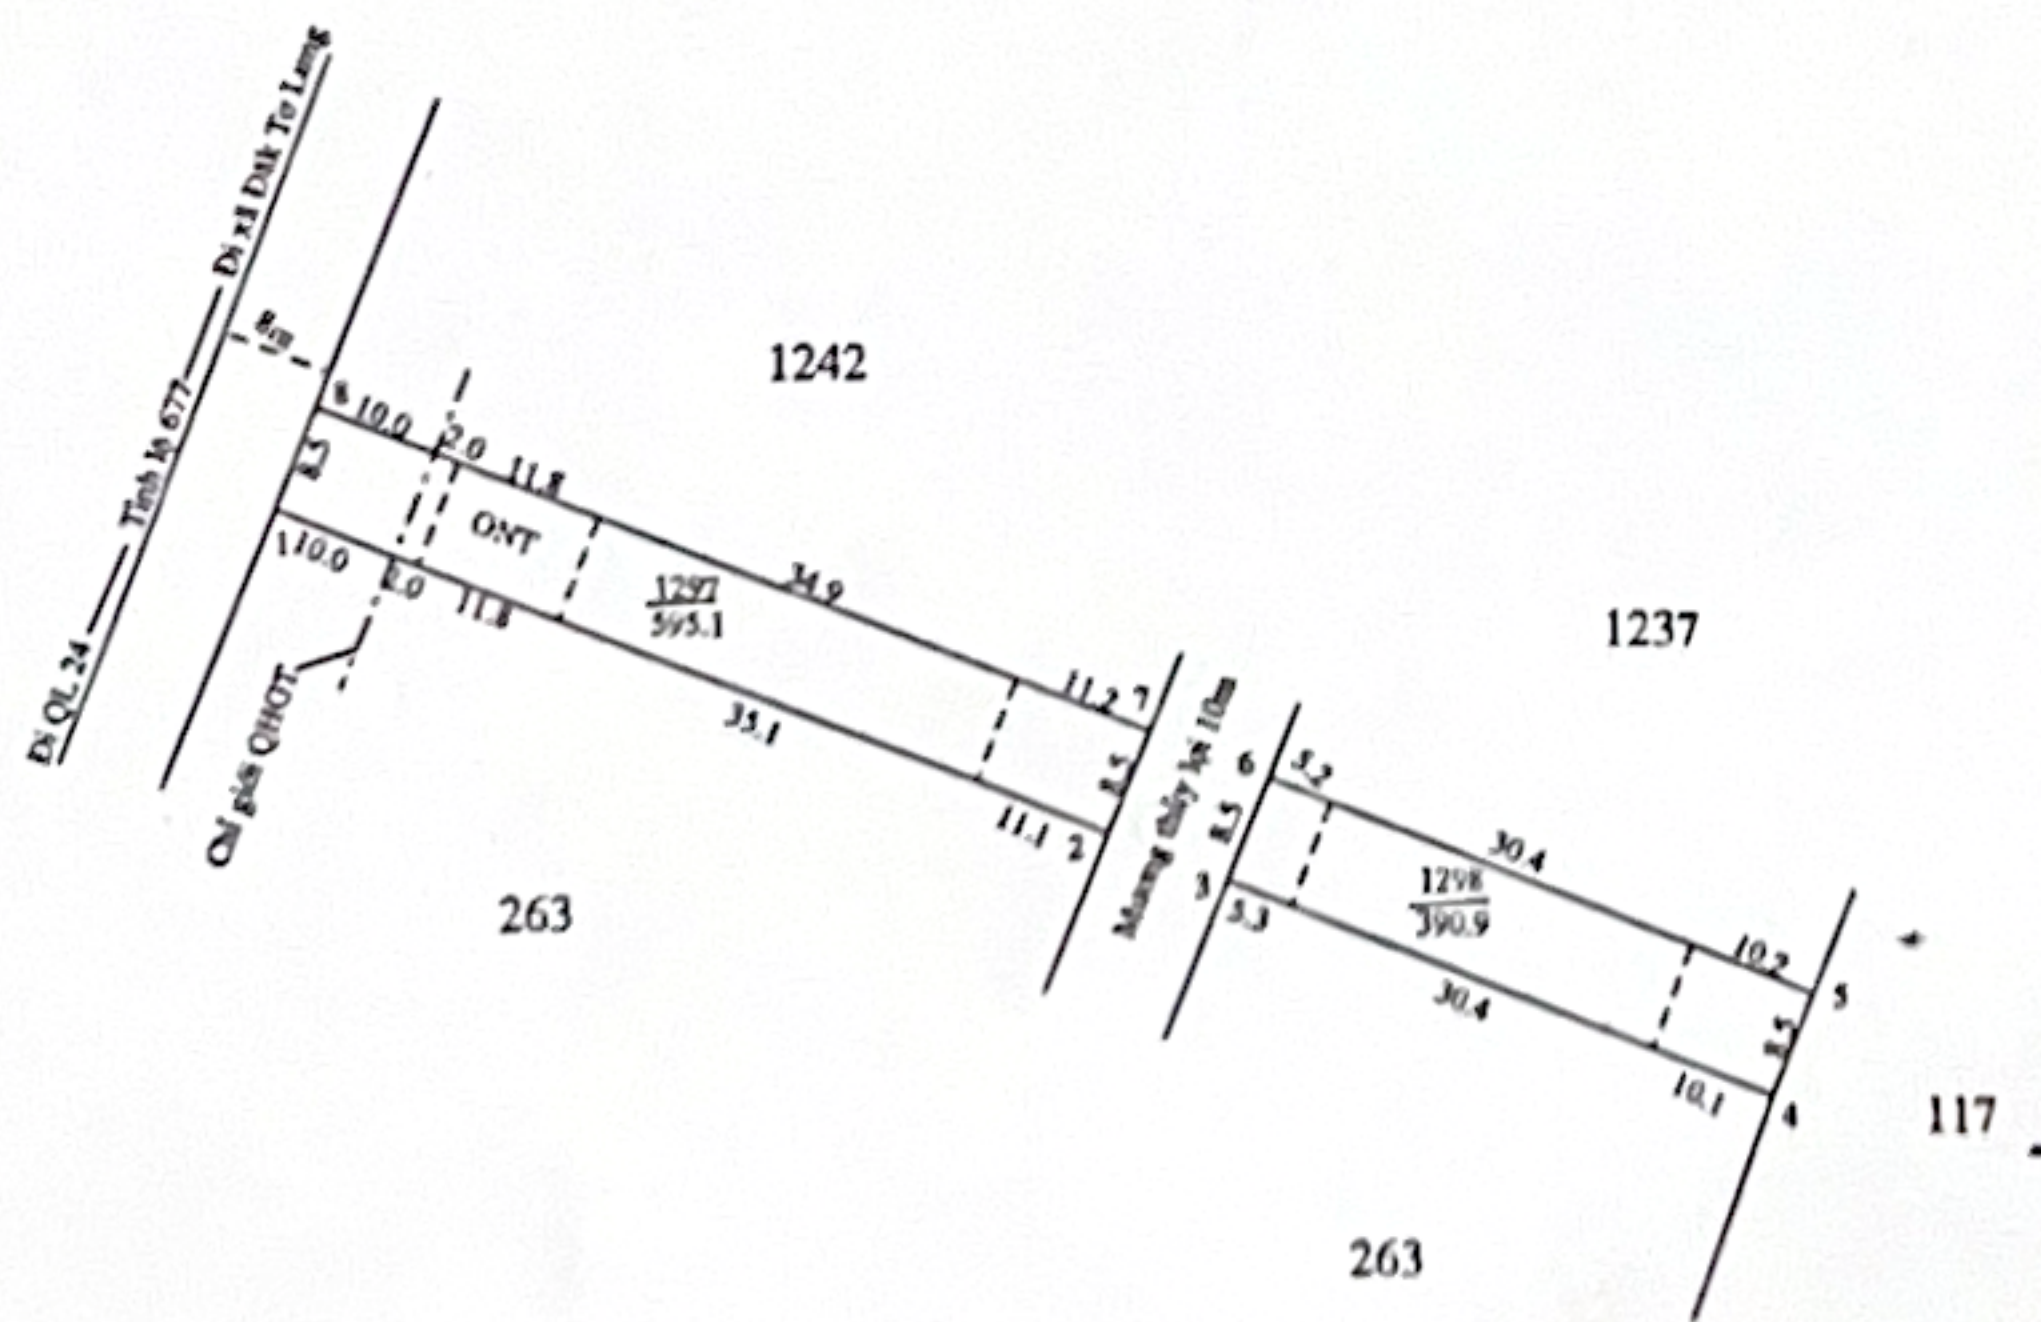

Bảng kê tọa độ đỉnh ranh giới thửa đất

Tên điểm	X(m)	Y(m)
1	1600171.663	572922.644
2	1600692.716	572988.047
3	1600689.151	572997.393
4	1600672.758	573040.371
5	1600680.642	573043.550
6	1600697.035	573000.570
7	1600700.599	572991.225
8	1600725.547	572925.822

Tỷ lệ: 1/1200

Kon Rẫy, ngày 10 tháng 2 năm 2025

CHI NHÁNH VĂN PHÒNG ĐKDD HUYỆN KON RẪY

Người trích lục
(Ký, ghi rõ họ và tên)

(Signature)
Phan Văn Công



kt. Giám đốc

PHÓ GIÁM ĐỐC

Hoàng Minh Tuấn