

CỘNG HOÀ XÃ HỘI CHỦ NGHĨA VIỆT NAM
ĐỘC LẬP - TỰ DO - HẠNH PHÚC


HỒ SƠ ĐỀ NGHỊ CẤP PHÉP XÂY DỰNG NHÀ Ở TỰ NHÂN

CHỦ HỘ : PHẠM DUY HIỂN

ĐỊA ĐIỂM XD : THỦA 565 - TỜ BẢN ĐỒ SỐ 29 - THÔN 2

- XÃ KON BRAIH, TỈNH QUẢNG NGÃI.

NĂM : 2025

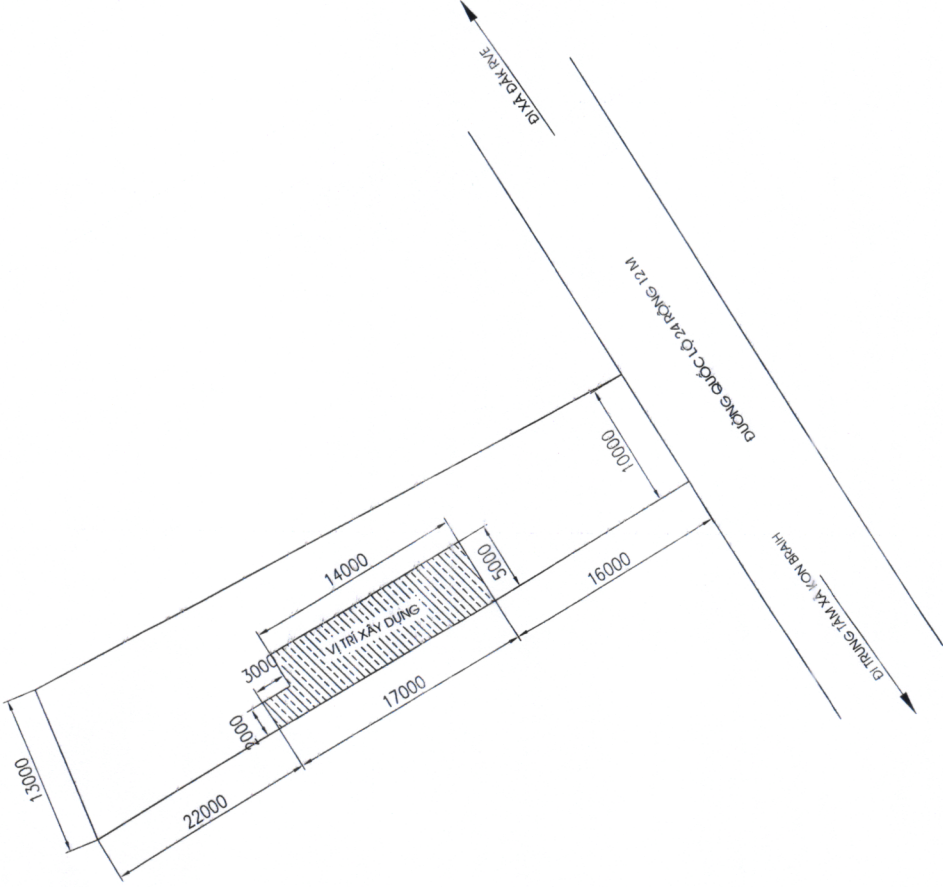

KÍ HIỆU:




VỊ TRÍ ĐẤT XIN CẤP PHÉP XÂY DỰNG


MẶT BẰNG VỊ TRÍ XÂY DỰNG XIN CẤP PHÉP XÂY DỰNG

(TL-1/200)

NHÀ Ở SỞ HỮU TƯ NHÂN			
THIẾT KẾ	CHỦ HỘ	ĐỊA ĐIỂM XÂY DỰNG	
	Hoàn	SỐ THỨA : 565 TỜ BẢN ĐỒ SỐ : 29 THÔN : 2 XÃ KON BRAIH TỈNH QUẢNG NGÃI	
PHẠM DUY HIỂN			

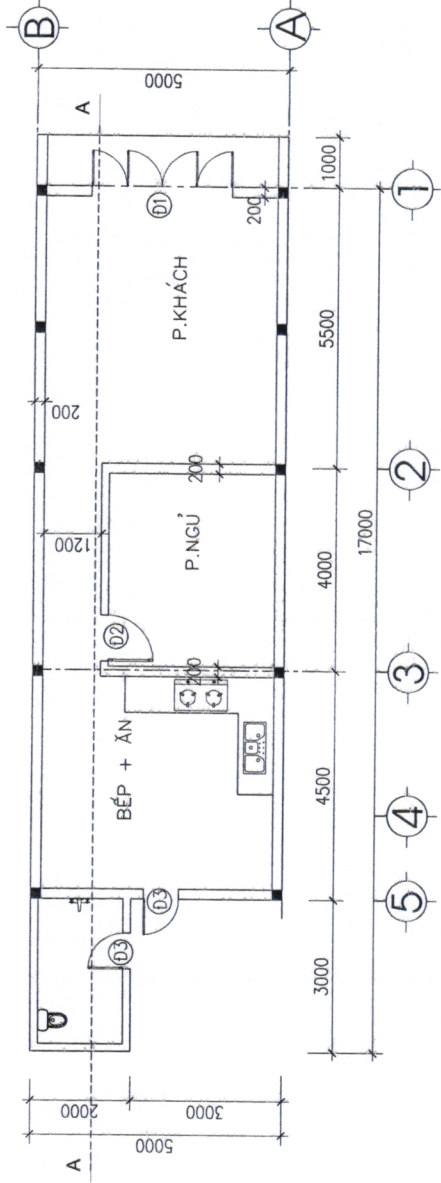


MẶT BẰNG
TẦNG 1/100

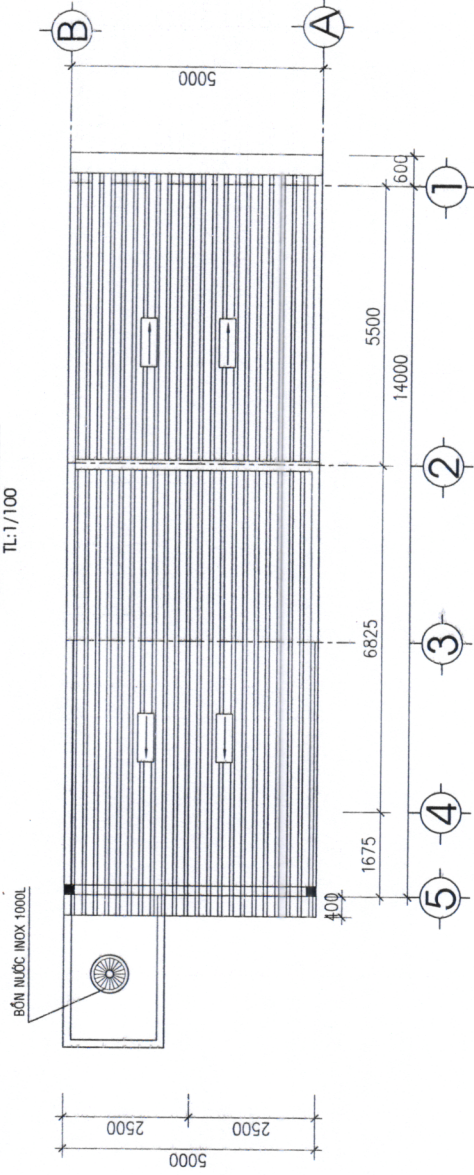


MẶT BẰNG MÁI
TẦNG 1/100


NHÀ Ở SỞ HỮU TU NHÂN		
THIẾT KẾ	CHỦ HỘ	ĐỊA ĐIỂM XÂY DỰNG
Phạm Duy Hiền		SỐ THỬA : 565 TỜ BẢN ĐỒ SỐ : 29 THÔN : 2 XÃ KON BRAIH TỈNH QUẢNG NGÃI
PHẠM DUY HIỀN		

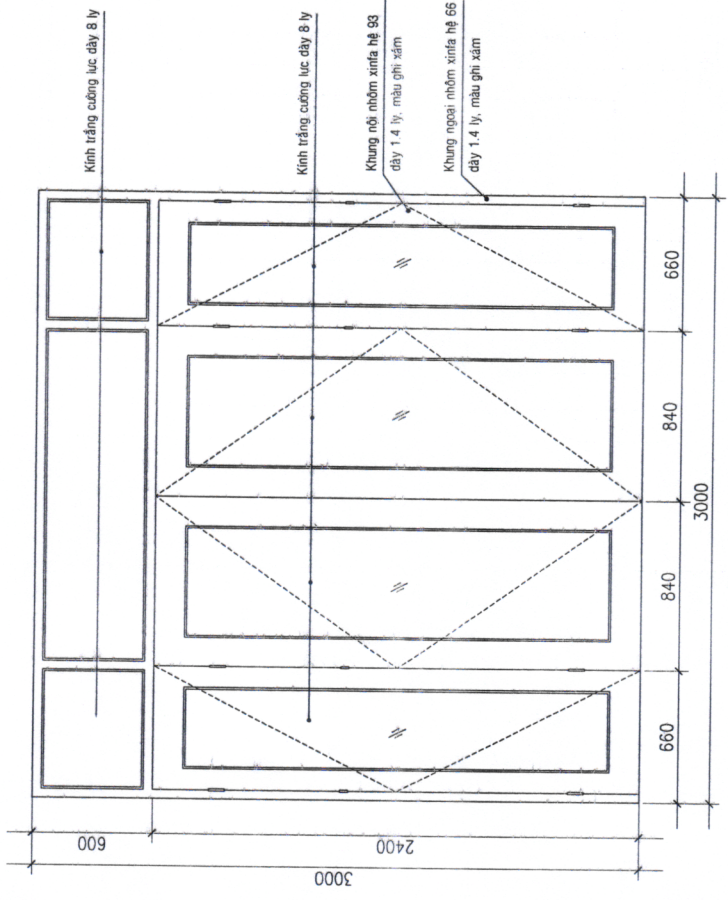

CỬA ĐI Đ1 (1 BỘ)

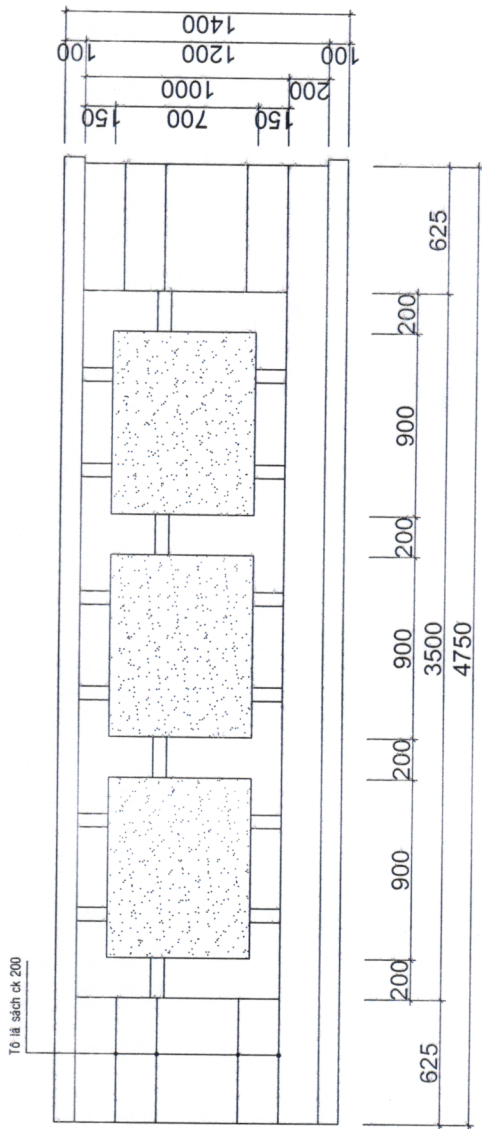


CỬA ĐI Đ2 (1 BỘ)

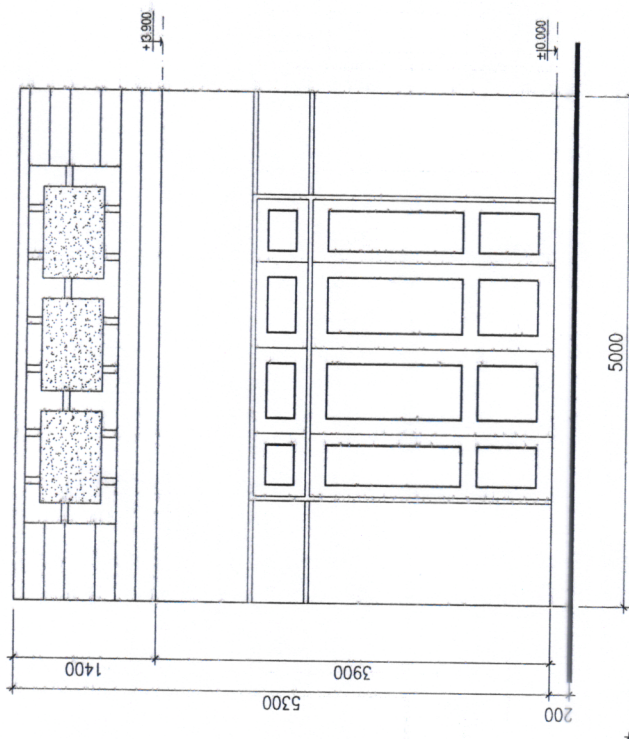

MẶT ĐÚNG CHÍNH

Tỷ lệ: 1/100

NHÀ Ở SỞ HỮU TU NHẬN		
THIẾT KẾ	CHỦ HỘ	ĐỊA ĐIỂM XÂY DỰNG
PHẠM DUY HIỂN		SỐ THỨA : 565 TỜ BẢN ĐỒ SỐ : 29 THÔN : 2 XÃ KON BRAIH TỈNH QUẢNG NGÃI

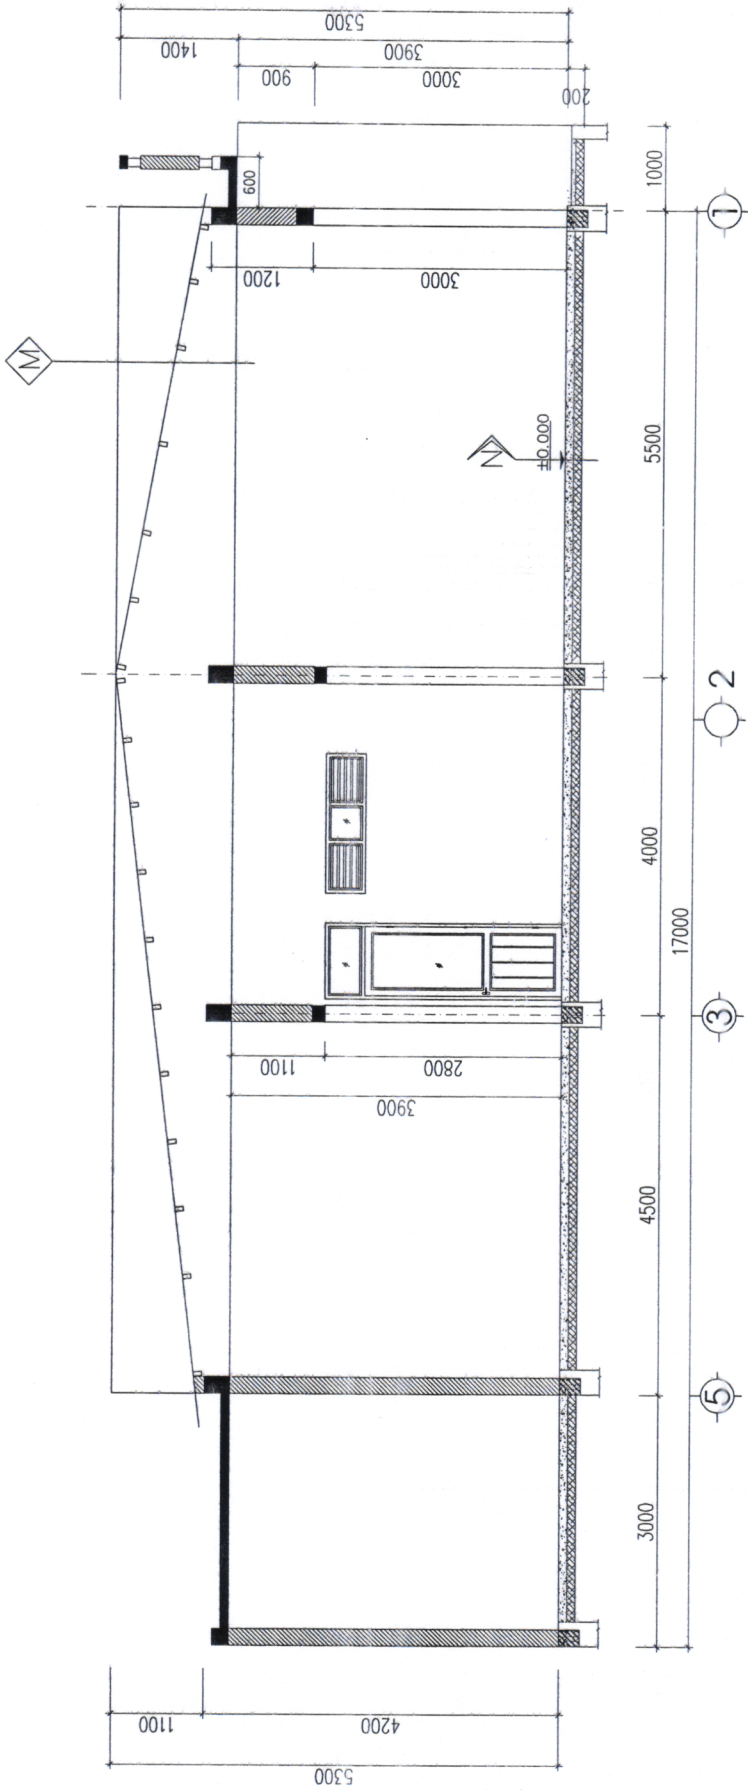

MẶT CẮT A-A
T.1/50

GHI CHÚ:


(M)

- MÀI LỢP TÔN DÂY 4 ZEM
- XÀ GỖ THÉP HỘP KT(80X100X1.2), A=800
- TRẦN THẠCH CAO


(N)

- LÁT GẠCH GRANIT KT(600X600)
- BÊ TÔNG LỢT NỀN ĐÁ (40X60) VẠM MẠC 75
- ĐẤT ĐẬP TÙO(0) NƯỚC ĐÁM CHẤT
- ĐẤT TỰ NHIÊN

NHÀ Ở SỞ HỮU TỰ NHIÊN			
THIẾT KẾ	CHỦ HỒ	ĐỊA ĐIỂM XÂY DỰNG	
Hieu		SỐ THỬA : 565	TỜ BẢN ĐỒ SỐ : 29 THÔN : 2 XÃ KON BƠNH TỈNH QUẢNG NGÃI
PHẠM DUY HIỂN			

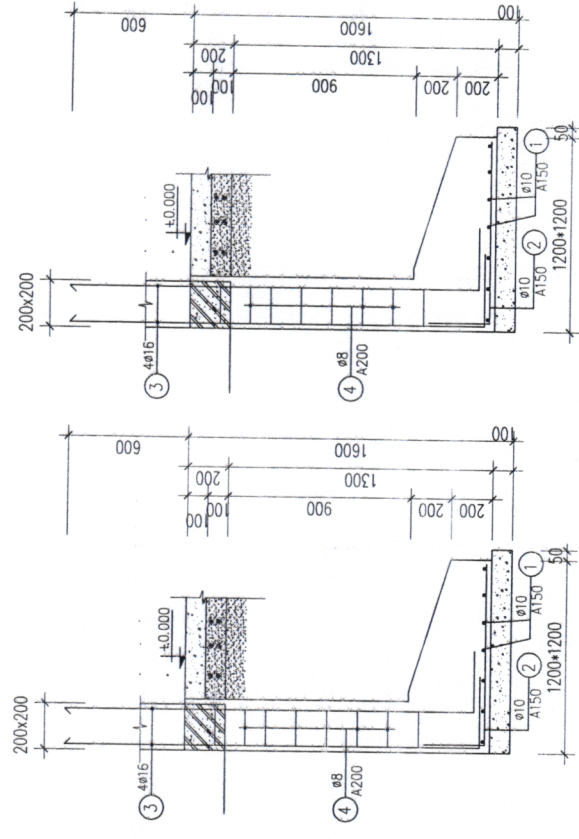

TL: 1/100

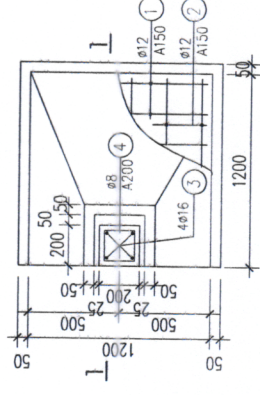

Technical drawing of a rectangular plate with dimensions and callouts:

- Overall width: 1200
- Overall height: 1200
- Top edge features two circular holes:
 - Callout 1: $\phi 12$ A150
 - Callout 2: $\phi 12$ A150
- Right edge features a semi-circular cutout with a radius of 500.
- Bottom edge features a rectangular cutout with a width of 200 and a height of 150. Inside this cutout is a square hole with a side length of 100, labeled with callout 4: $\phi 8$ A200.
- Left edge features a rectangular cutout with a width of 200 and a height of 150. Inside this cutout is a square hole with a side length of 100, labeled with callout 5: $\phi 16$.
- Dimensions are indicated with arrows and numbers: 1200, 1200, 500, 200, 150, 100, 100.

Technical drawing of a foundation cross-section showing two views: a side elevation and a plan view.

Side Elevation (Left):


- Foundation width: 200
- Foundation height: 130
- Concrete slab (B.TÔNG LỚT ĐÁ) thickness: 50
- Concrete base (MÓNG XÂY ĐÁ CHÈ) height: 400
- Foundation length: 450
- Reinforcement: 4φ16
- Level: ±0.000
- Material: 40° 60 VXM MẮC 100

Plan View (Right):

- Foundation width: 200
- Foundation length: 1000
- Concrete slab (B.TÔNG LỚT ĐÁ) thickness: 50
- Concrete base (MÓNG XÂY ĐÁ CHÈ) height: 400
- Foundation length: 450
- Reinforcement: 4φ16
- Level: ±0.000
- Material: 40° 60 VXM MẮC 100

MÓNG MTI

NHÀ Ồ SỞ HỮU TỬ NHẬN		ĐỊA ĐIỂM XÂY DỰNG
THIỆT KẾ	CHỦ HỌ	SỐ THỨ A : 565 TỜ BẢN ĐỒ SỐ : 29 THỜI GIAN : 2 XÃ KINH BẠCH TỈNH QUẢNG NGÃI
		PHẠM DUY HIỀN

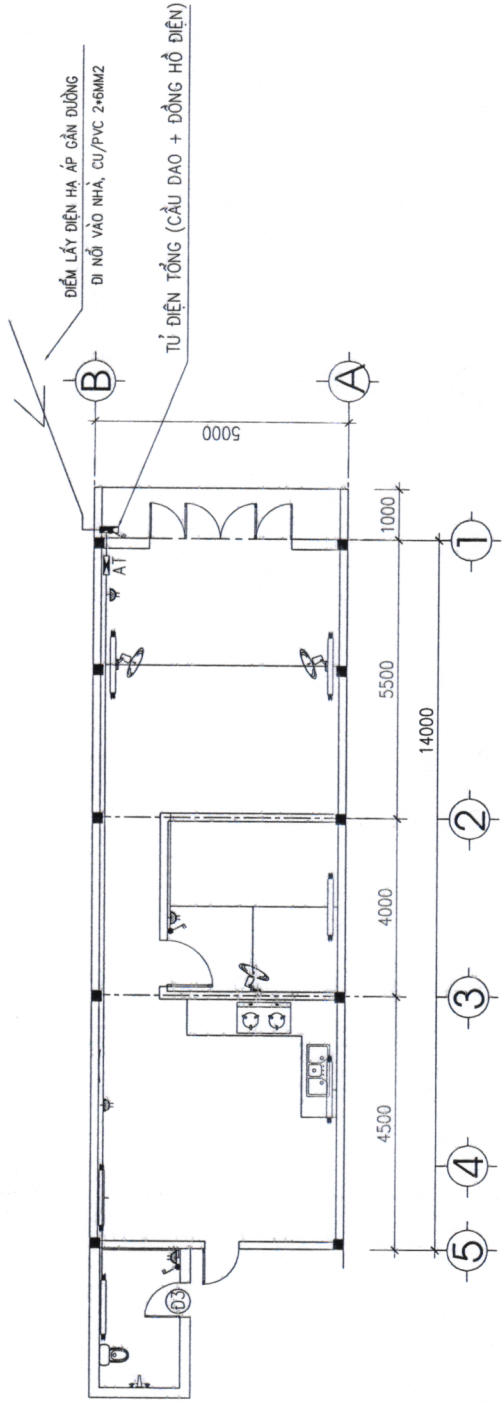

MẶT BẰNG CẤP ĐIỆN

T.L: 1/100

KÝ HIỆU:

	ĐÈN HUỖNH QUANG DÀI 1.2M
	QUẠT TREO TƯỜNG (ĐIỀU KHIỂN DÙNG PIN)
	ÁP TOMAT
	TỦ ĐIỆN TỔNG
	CÔNG TẮC ĐIỆN 1 HẠT , 2 HẠT
	Ổ CẮM ĐÔI

GHI CHÚ:


DÂY ĐIỆN CHÍNH TỪ NGOÀI VÀO TỦ ĐIỆN TỔNG : ĐÔI CU/PVC 2*6MM2

DÂY ĐIỆN CHÍNH : ĐÔI CU/PVC 2*4 MM2

DÂY ĐIỆN CẤP ĐÈN, QUẠT TƯỜNG : CU/PVC 1*1.5MM2

DÂY ĐIỆN CẤP Ổ CẮM : CU/PVC 1*2.5MM2

NHÀ Ở SỞ HỮU TU NHÂN		
THIẾT KẾ	CHỦ HỘ	ĐỊA ĐIỂM XÂY DỰNG
		SỐ THỨA : 565 TỜ BẢN ĐỒ SỐ : 29 THÔN : 2 XÃ KON BRAIH TỈNH QUẢNG NGÃI
PHẠM DUY HIỂN		

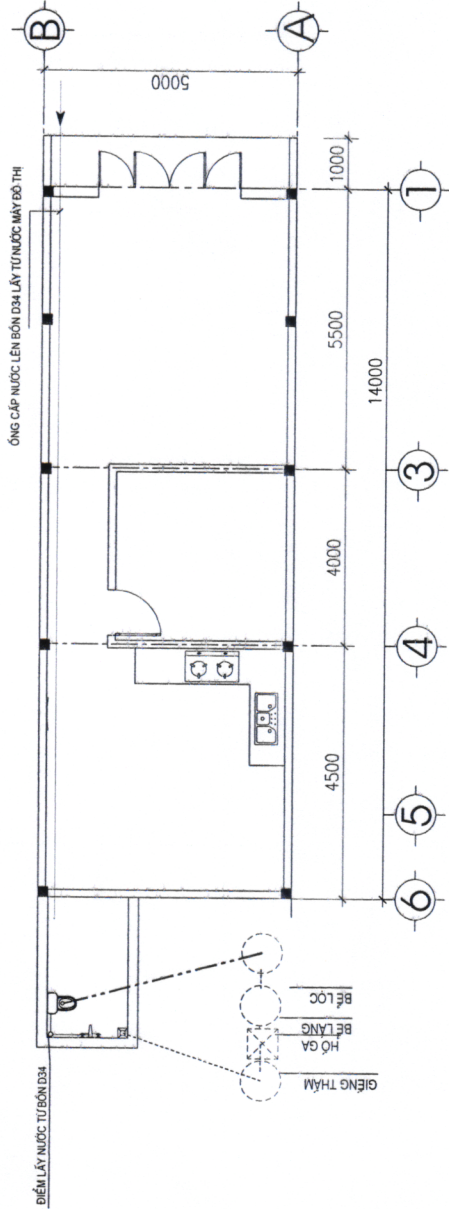


MẶT BẰNG CẤP THOÁT NƯỚC

TL: 1/100


KÝ HIỆU:

- | | | | |
|---|---------------------|---|-------------------------------|
|  | XÍ BÊT CÓ KẾT NƯỚC |  | ỐNG CẤP NƯỚC PVC D34 |
|  | VÒI XỊT NƯỚC |  | ỐNG THOÁT NƯỚC CHUNG PVC D140 |
|  | VÒI TẮM-VÒI XÁ NƯỚC |  | ỐNG THOÁT NƯỚC XÍ PVC D114 |
|  | PHỄU THU NƯỚC |  | ỐNG THOÁT NƯỚC RỬA PVC D90 |

NHÀ Ở SỞ HỮU TU NHẬN		
THIẾT KẾ	CHỦ HỘ	ĐỊA ĐIỂM XÂY DỰNG
		SỐ THỬA : 565 TỜ BẢN ĐỒ SỐ : 29 THÔN : 2 XÃ KON BRAIH TỈNH QUẢNG NGÃI
PHẠM DUY HIỂN		

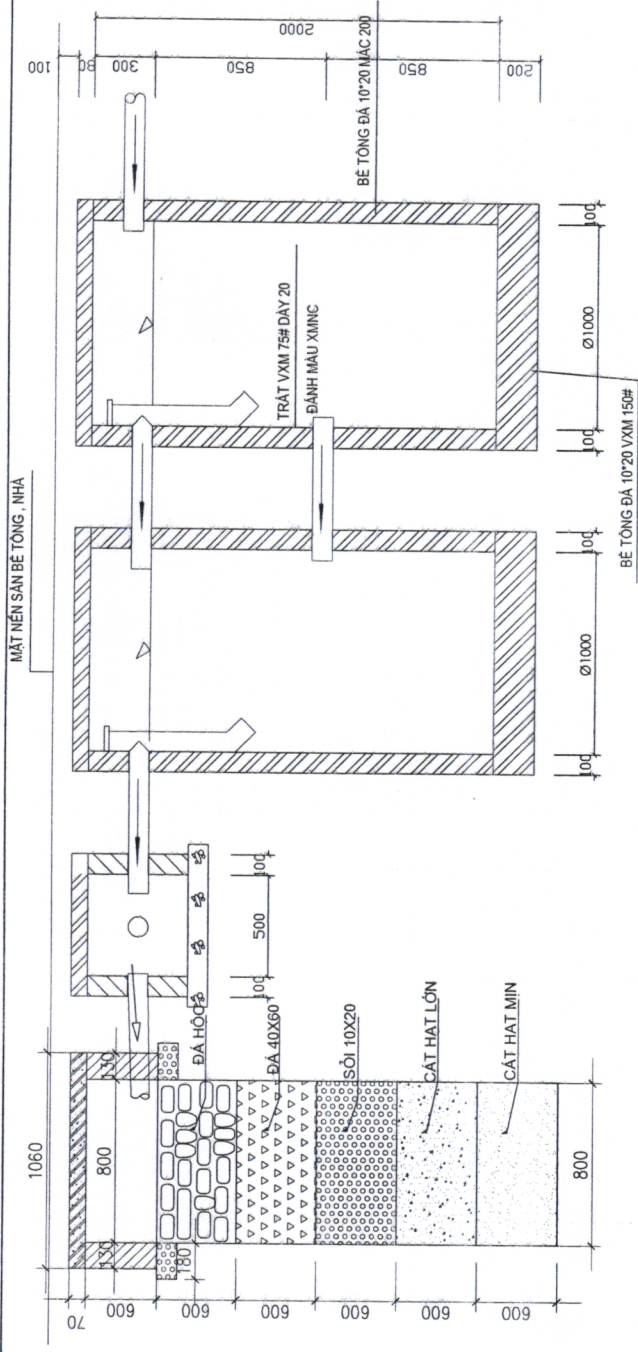

MẶT CẮT 1-1

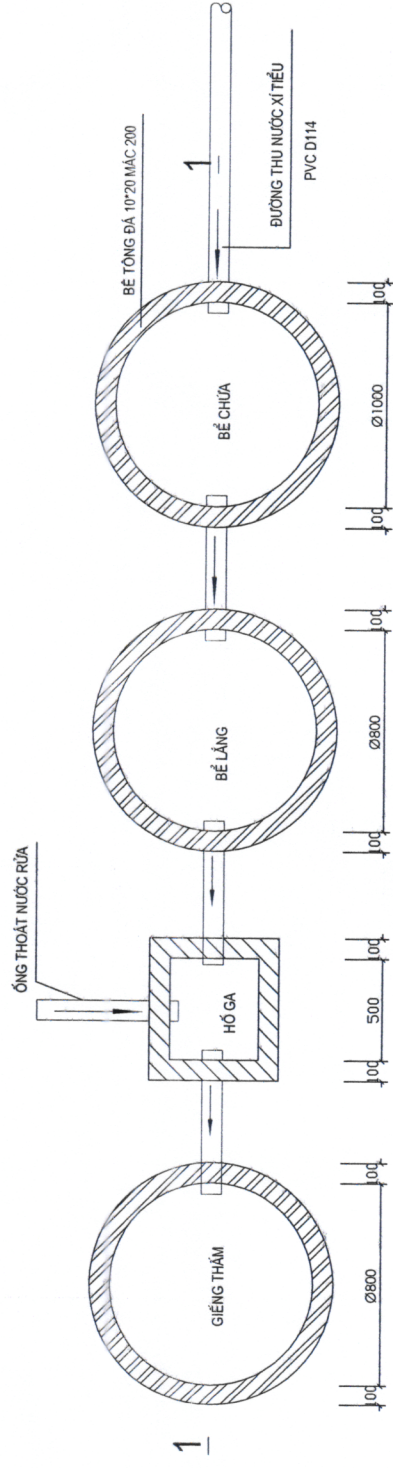

NHÀ Ở SỞ HỮU TỰ NHẬN		ĐỊA ĐIỂM XÂY DỰNG
THIẾT KẾ	CHỦ HỘ	SỐ THỨ : 565 TỜ BẢN ĐỒ SỐ : 29 THỜI : 2 XÃ KON BRAH TỈNH QUẢNG NGÃI
		PHẠM DUY HIỂN