

CỘNG HÒA XÃ HỘI CHỦ NGHĨA VIỆT NAM  
ĐỘC LẬP - TỰ DO - HẠNH PHÚC  
-----).&.(-----

## HỒ SƠ THIẾT KẾ


# ĐỀ NGHỊ CẤP PHÉP XÂY DỰNG

CHỦ HỘ : ĐOÀN VĂN NHỎ

ĐỊA ĐIỂM XD : THỦA ĐẤT SỐ 527 - TỜ BẢN ĐỒ SỐ 28

- THÔN 1 - XÃ TÂN LẬP - HUYỆN KON RẴY TỈNH KON TUM (CỦ),  
NÀY LÀ XÃ KON BRAIH



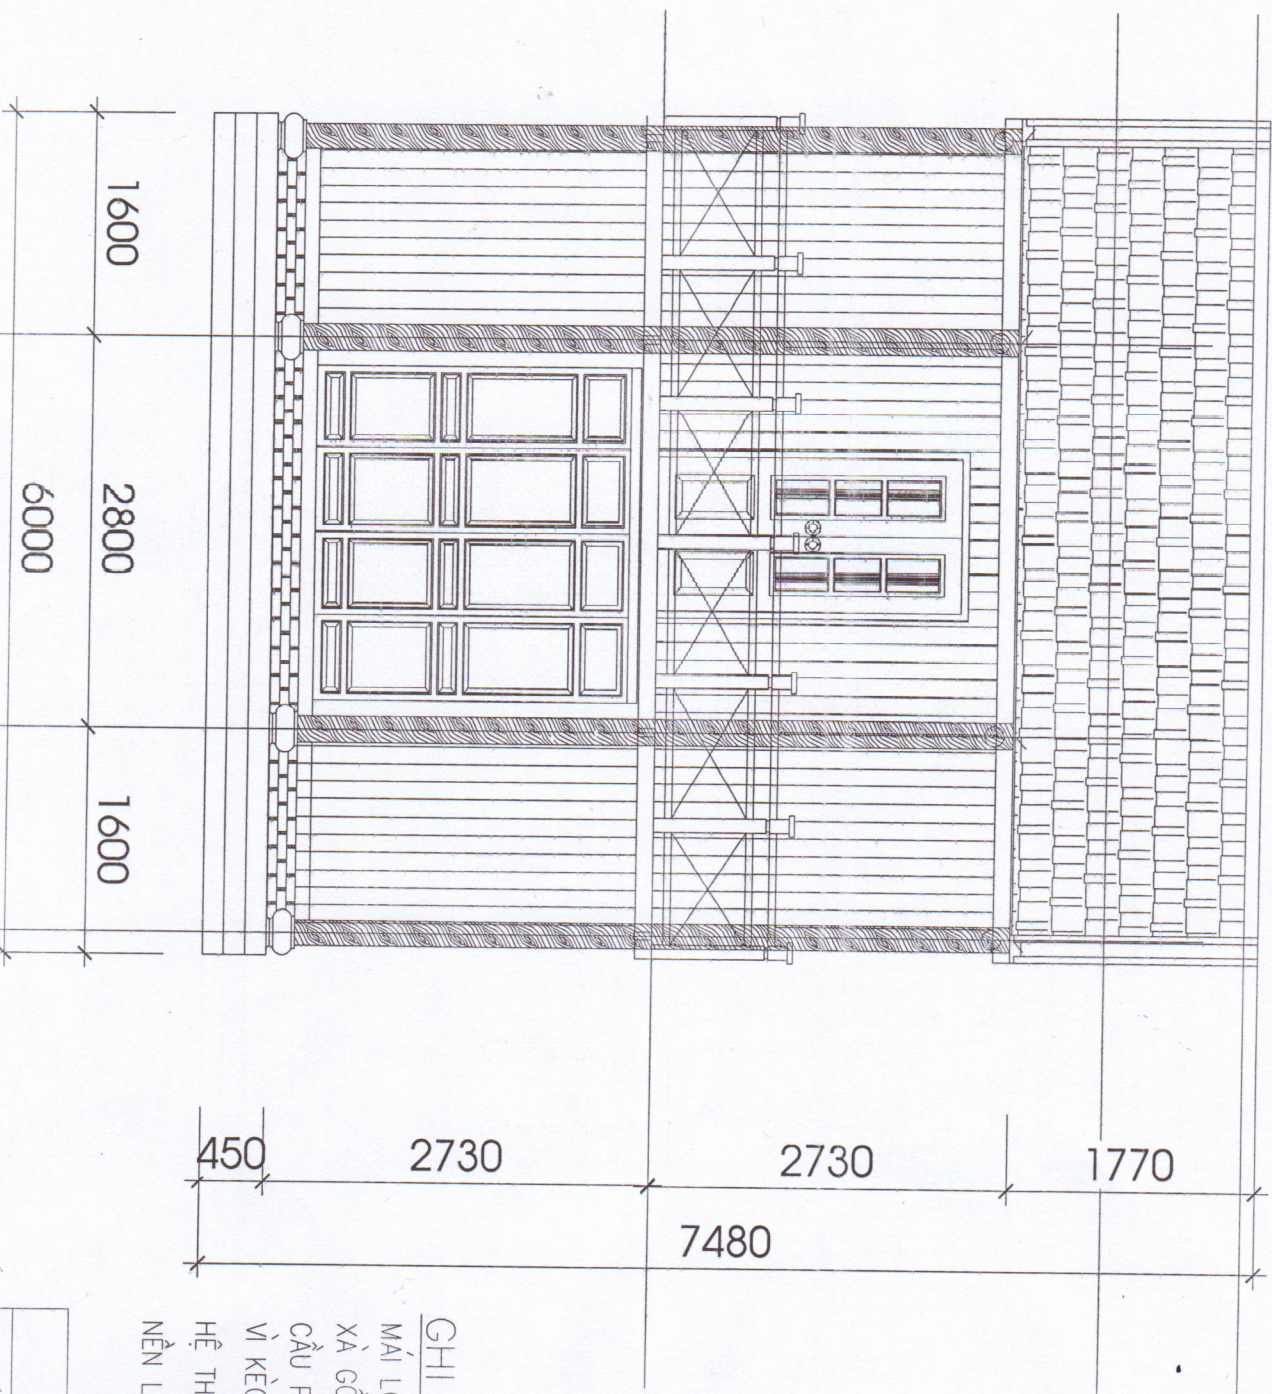


**MẶT ĐÚNG**

GHI CHÚ:



MÁI LỘP NGÔI 22V/M2  
XÀ GỖ GỖ  
CẦU PHONG, LÌ TÔ GỖ  
VÍ KÈO GỖ CÓ ĐÁNH VEC NI  
HỆ THỐNG DẦM, SÀN TẦNG 2 BẰNG GỖ  
NỀN LÁT GẠCH 600X600MM

**NHÀ Ở SỞ HỮU TỰ NHẬN**
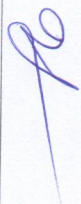
| THIẾT KẾ                                                                           | CHỦ HỘ | ĐỊA ĐIỂM XÂY DỰNG |
|------------------------------------------------------------------------------------|--------|-------------------|
|  |        |                   |
| ĐOÀN VĂN NHỎ                                                                       |        | XÃ KON BRAIH      |

THỪA ĐẤT SỐ: 527  
TỜ BẢN ĐỒ SỐ 28






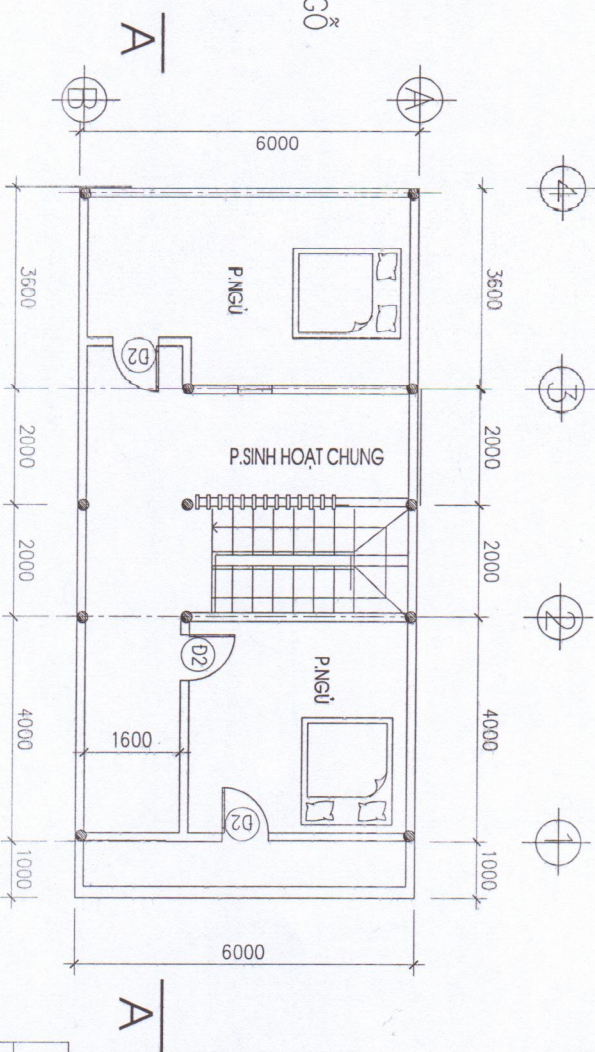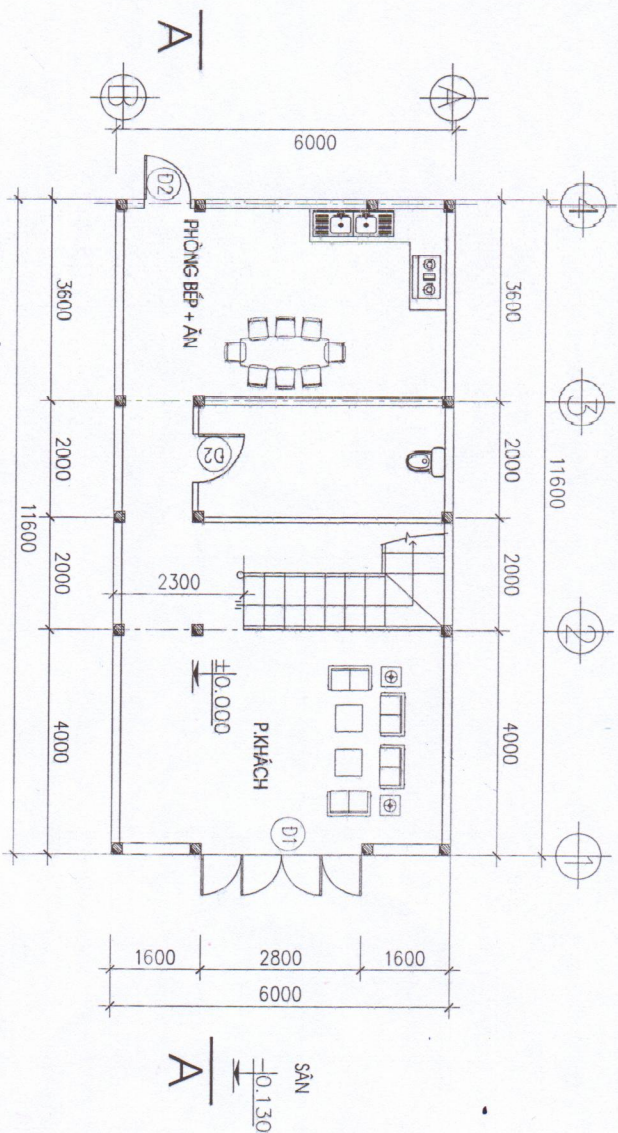

**GHI CHÚ:**  
HỆ THỐNG DẦM, SÀN TẦNG 2 BẰNG GỖ  
NỀN LÁT GẠCH 600X600MM  
TƯỜNG BAO, VÁCH NGĂN BẰNG GỖ  
TRỤ BẰNG GỖ

| NHÀ Ở SỞ HỮU TƯ NHÂN                                                               |        |                 |
|------------------------------------------------------------------------------------|--------|-----------------|
| THIẾT KẾ                                                                           | CHỦ HỘ | ĐỊA ĐIỂM XÂY DỰ |
|  |        |                 |
| ĐOÀN VĂN NHỎ                                                                       |        |                 |
|                                                                                    |        |                 |
|                                                                                    |        |                 |
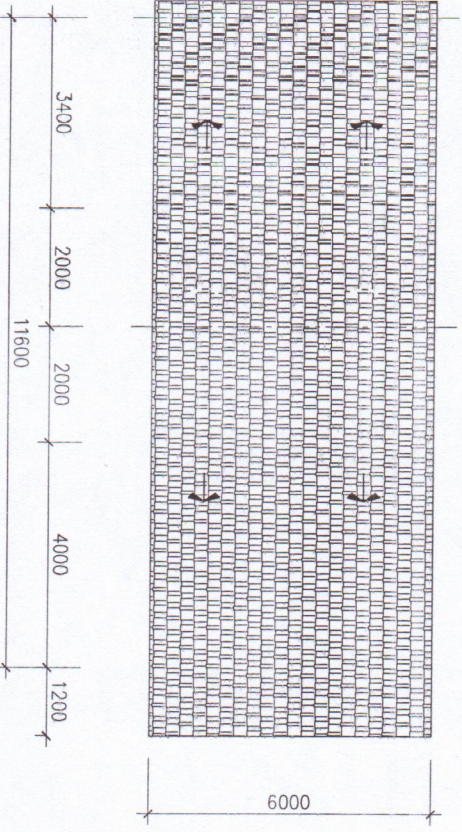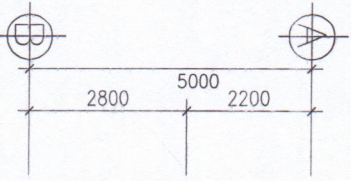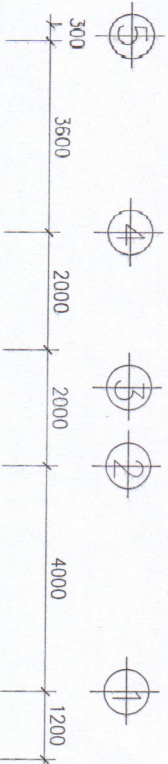

# MẶT BẰNG Mái (1/1/100)

- Mái Lợp Ngói 22v/m<sup>2</sup>
- Xà Gồ Gồ
- V kèo Gồ
- Sàn Gồ
- Dầm Sàn Bàng Gồ

- Nền Lát Gạch Granite 600\*600
- Lốp Lót Vxm Dày TB 3cm
- Lốp BT Lót Đá 4\*6 Dày 100, Mác 50
- Nền Dất Dấp Dày TB 200
- Nền Dất Tự Nhiên

- Nền và Sàn WC Lát Gạch Granite Chống Trượt 300\*300
- Lốp Lót Vxm Dày TB 3cm
- Lốp BT Lót Đá 4\*6 Dày 100, Mác 50
- Nền Dất Dấp Dày TB 200
- Nền Dất Tự Nhiên


| NHÀ Ở SỞ HỮU TƯ NHÂN                                                               |        |                   |
|------------------------------------------------------------------------------------|--------|-------------------|
| THIẾT KẾ                                                                           | CHỦ HỘ | ĐỊA ĐIỂM XÂY DỰNG |
|  |        | THỊA ĐẤT SỐ: 527  |
| ĐOÀN VĂN NHỎ                                                                       |        | TỜ BẢN ĐỒ SỐ 28   |
|                                                                                    |        | XÃ KON BRAIH      |



GHI CHÚ:

DẦM, SÀN TẦNG 2 BẰNG GỖ  
 NỀN LÁT GẠCH 600X600MM  
 TƯỜNG BAO, VÁCH NGĂN BẰNG GỖ  
 TRỤ BẰNG GỖ

MẶT CẮT A-A

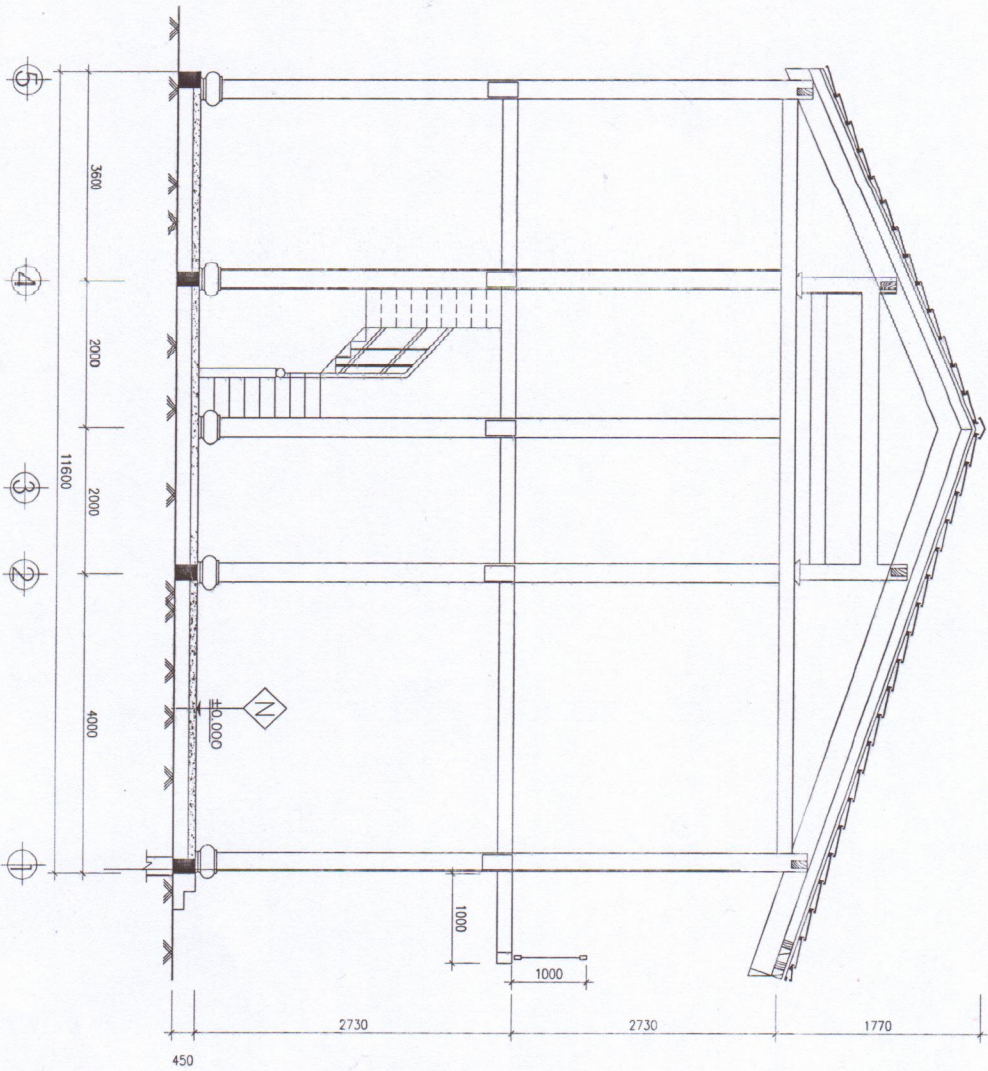

NHÀ Ở SỞ HỮU TƯ NHÂN

THIẾT KẾ

CHỦ HỘ

ĐỊA ĐIỂM XÂY DỰNG

*[Signature]*


Thửa đất số 527

Tờ bản đồ số 28


ĐOÀN VĂN HÒ

XÃ KON BOM



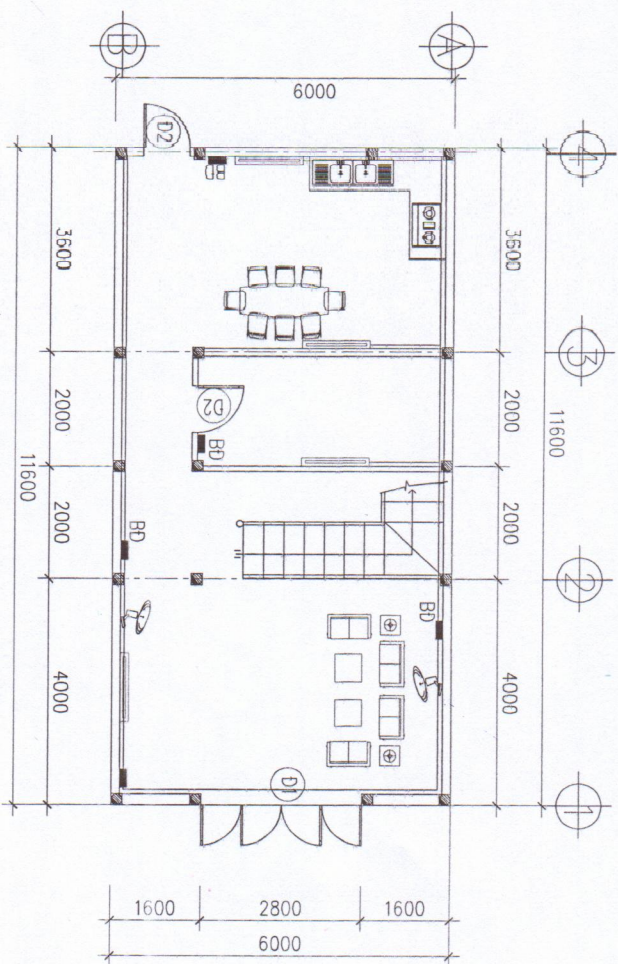


MẶT BẰNG BỐ TRÍ ĐIỆN TẦNG 1 :

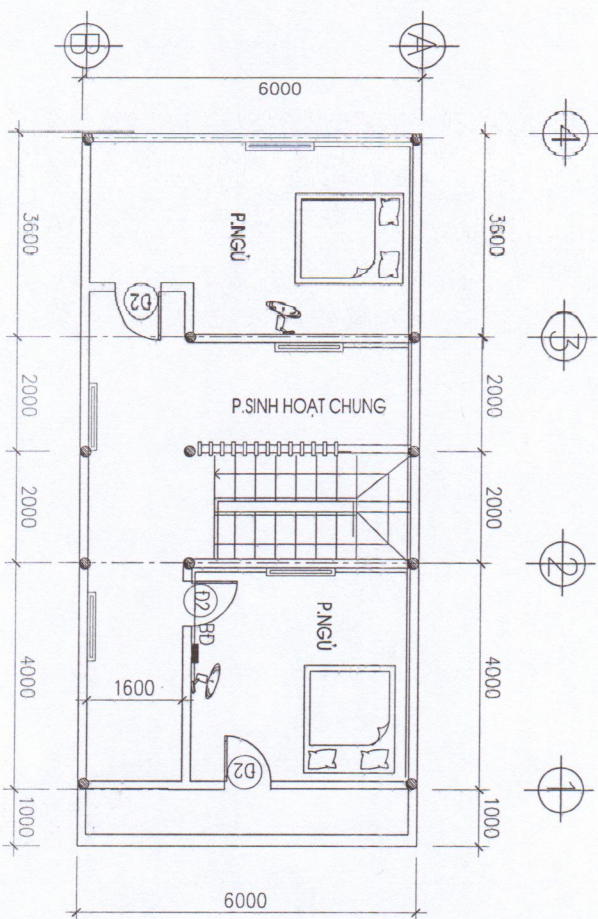

MẶT BẰNG BỐ TRÍ ĐIỆN TẦNG 2 :

## GHI CHÚ

- BÓNG ĐÈN LED HÌNH QUANG DÀI 1,2M
- QUẠT TREO TƯỜNG
- BÓNG ĐÈN Ø400
- ĐÈN NGỦ, ĐÈN CẦU THANG
- BẢNG ĐIỆN
- DÂY ĐIỆN ĐẾN THIẾT BỊ

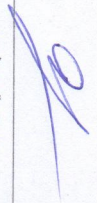
| NHÀ Ở SỞ HỮU TU NHẬN                                                               |        |                                                |
|------------------------------------------------------------------------------------|--------|------------------------------------------------|
| THIẾT KẾ                                                                           | CHỦ HỌ | ĐỊA ĐIỂM                                       |
|  |        |                                                |
| ĐOÀN VĂN NHỎ                                                                       |        | THỦA ĐẤT SỐ: 5<br>TỜ BẢN ĐỒ SỐ: 5<br>XÃ KON BƠ |



## GHỊ CHÚ


- ỐNG THOÁT NHỰA PVC
- ỐNG CẤP NHỰA PVC
- LAVABO CÓ CHÂN
- XÍ BÊT
- ⊕ VÒI HOA SEN + VÒI RỬA
- ☒ PHẾU THU NÉN

## MẶT BẰNG CẤP THOÁT NƯỚC TẦNG 1 :


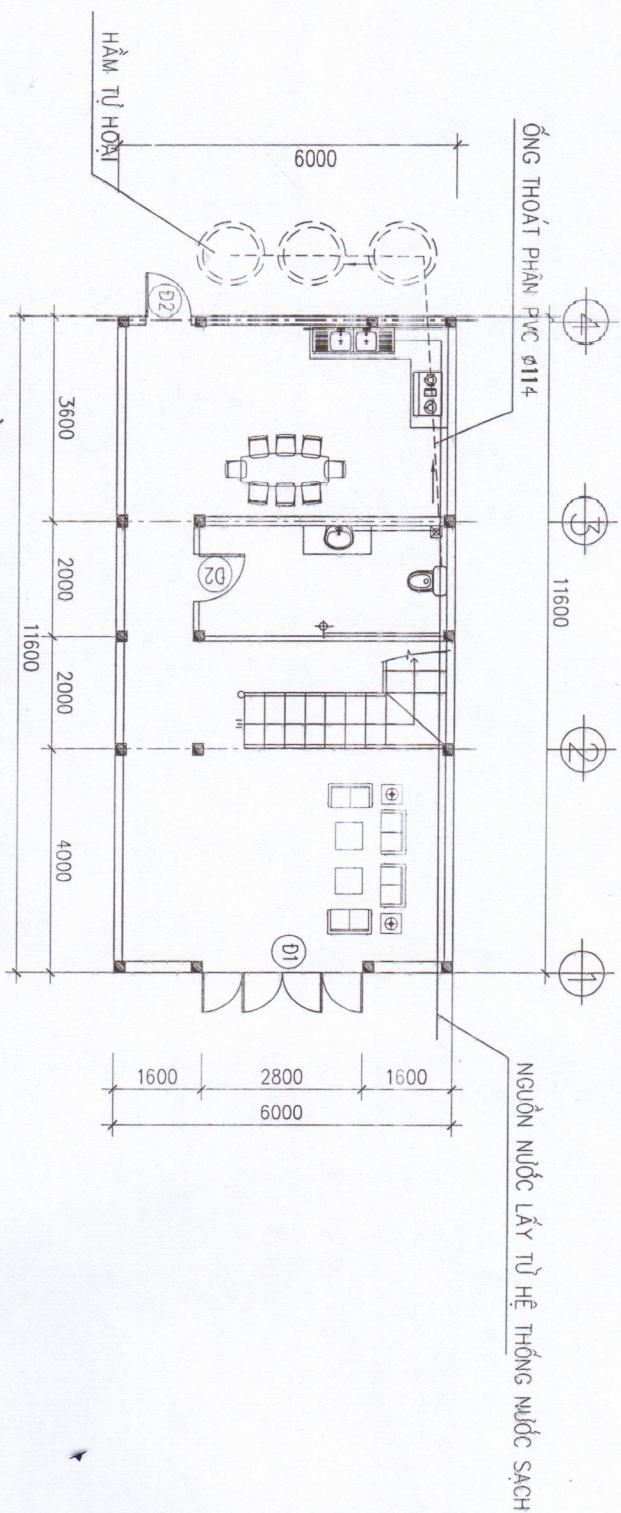


| NHÀ Ở SỞ HỮU TỰ NHÂN                                                               |        |              |
|------------------------------------------------------------------------------------|--------|--------------|
| THIẾT KẾ                                                                           | CHỦ HỌ | ĐỊA ĐIỂM     |
|  |        |              |
| TỜ BẢN ĐỒ SƠ                                                                       |        | TỜ BẢN ĐỒ SƠ |
| ĐOÀN VĂN NHỎ                                                                       |        | XÃ KON BRÁH  |



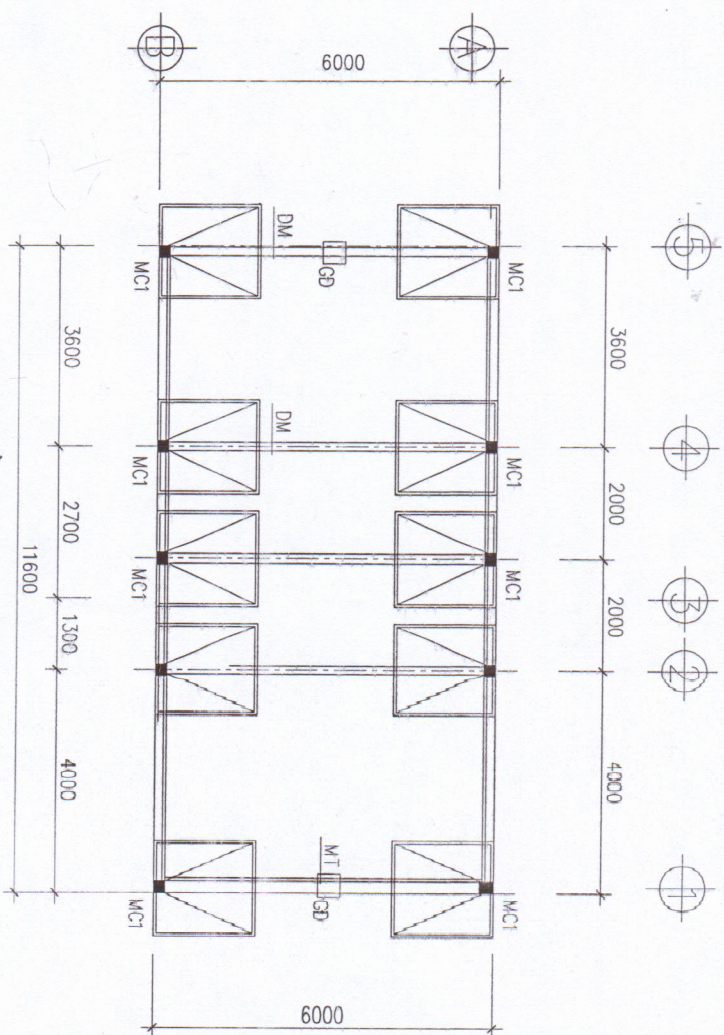



MẶT BẰNG MÓNG: (1:1/100)

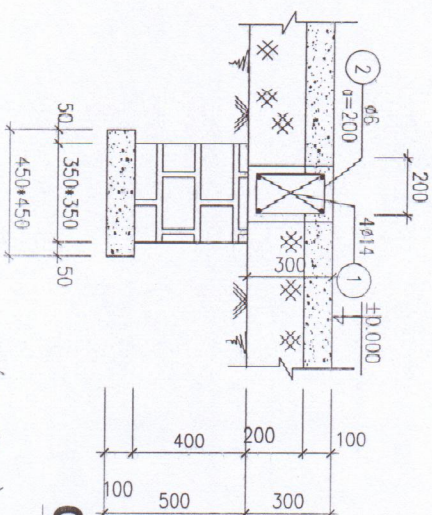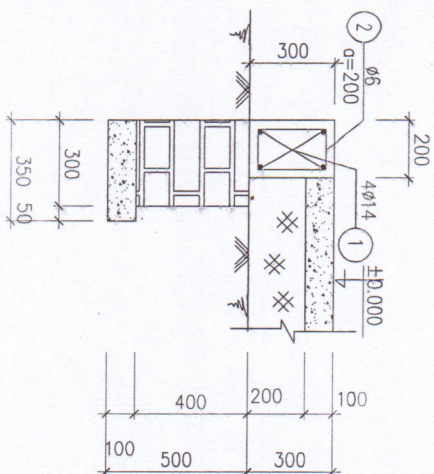

**GHI CHÚ:**

- MÓNG, CỘT, DẦM, SÀN, CẦU THANG, LANH TÔ, LAM, BỂ TÔNG, ĐÁ (10\*20), MÁC 200, ĐỘ SỤT TỪ 2-4Cm.
- MÓNG GỒI DỖ, M.T, XÂY ĐÁ CHÉ KT: 150\*200\*250, VXM MÁC 75
- BỂ TÔNG LÓT MÓNG: BT ĐÁ 40\*60 MÁC 50 DÀY 100

MÓNG MC1 (1/2CK)

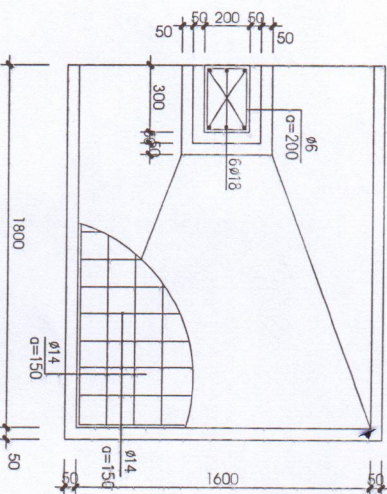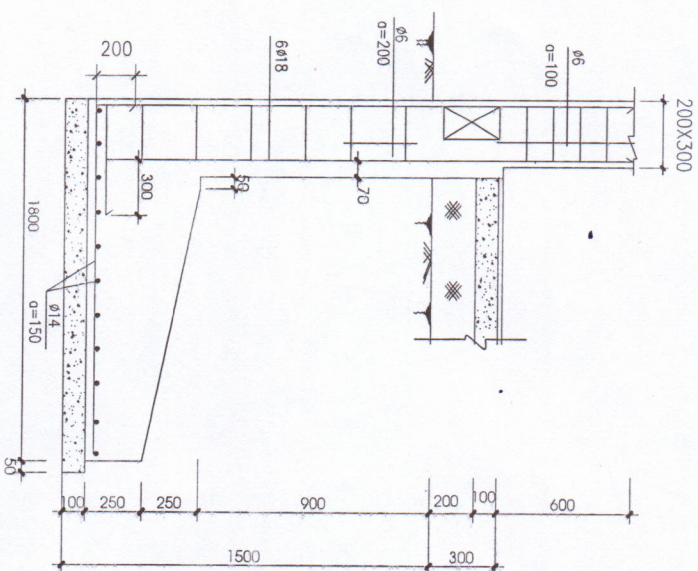

MÓNG TƯỜNG MT

TL: 1/20

MÓNG GD

SL: 06CK

NHÀ Ở SỞ HỮU TƯ NHÂN

THIẾT KẾ

CHỦ HỘ

ĐỊA ĐIỂM X



THỦA ĐẤT SỐ: 82

TỜ BẢN ĐỒ SỐ

ĐOÀN VĂN NHỎ

XÃ KON BRAH



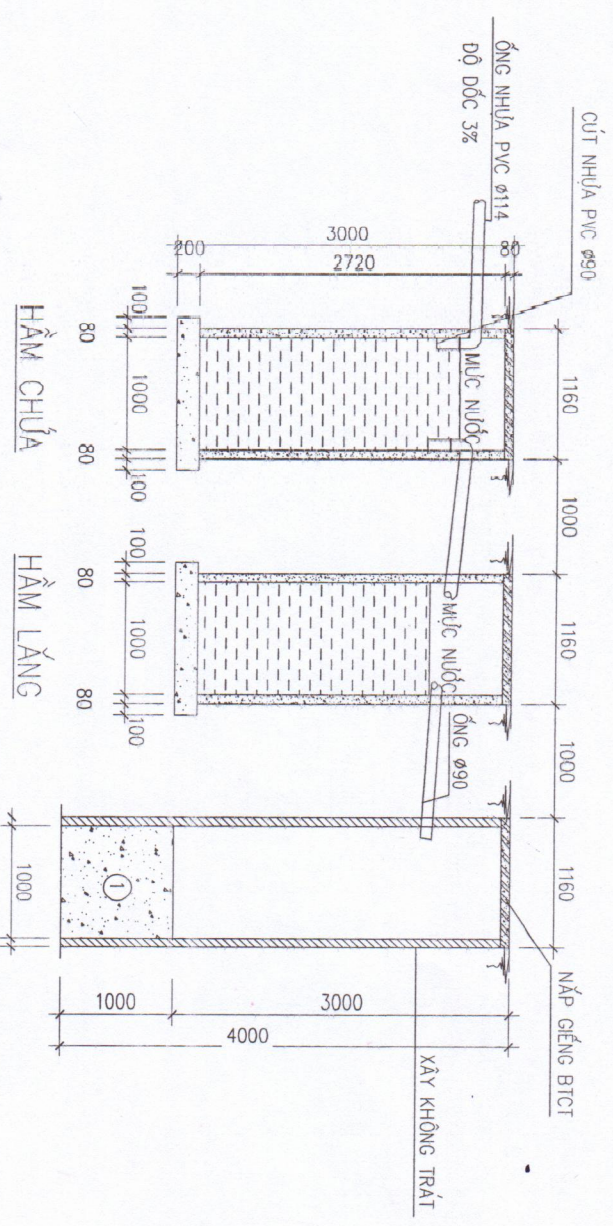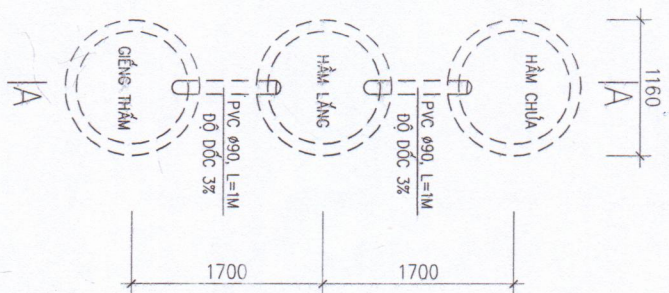


# MẶT BẰNG HẦM TỰ HOẠI

MẶT CẮT A-A T.L: 1/50

GIẾNG THẤM

## GHI CHÚ:

- LỚT MÓNG BÊ TÔNG DÁ 40X60, MÁC 50
- THÀNH GIẾNG BÊ TÔNG DÁ 1\*2, VẠM MÁC 200# DÂY 80, KHÔNG CỐT THÉP
- CỐT THÉP CT3 CÓ R<sub>a</sub> = 2300 Kg/Cm<sup>2</sup>, VỚI Ø<10
- ỐNG DẪN XÍ DÙNG ỐNG NHỰA PVC
- LỚP GẠCH VỎ DÀY 1000
- THÉP DAN GIẾNG Ø6: 8.52 KG

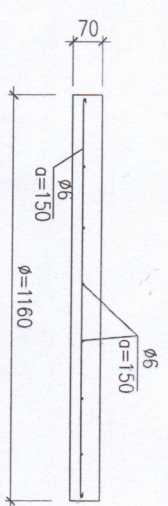

NẮP GIẾNG T.L: 1/20, S.L: 04CK

| NHÀ Ở SỞ HỮU TỰ NH                                                                                 |        |       |
|---|--------|-------|
| THIẾT KẾ                                                                                           | CHỦ HỒ | ĐỊA Đ |
| <div> <div></div> <div> <div>THỦA DẤT</div> <div>TỜ BẢN D</div> <div>XÃ KON BI</div> </div> </div> |        |       |
| ĐOÀN VĂN NHỎ                                                                                       |        |       |