

CỘNG HOÀ XÃ HỘI CHỦ NGHĨA VIỆT NAM

Độc lập - Tự do - Hạnh phúc


HỒ SƠ XIN CẤP PHÉP XÂY DỰNG

NHÀ Ở SỞ HỮU TƯ NHÂN

CHỦ HỘ : ĐỖ THỊ KIM AI


SỐ THỬA : 593

THÔN 2 - XÃ KON BRAIH - TỈNH QUẢNG NGÃI

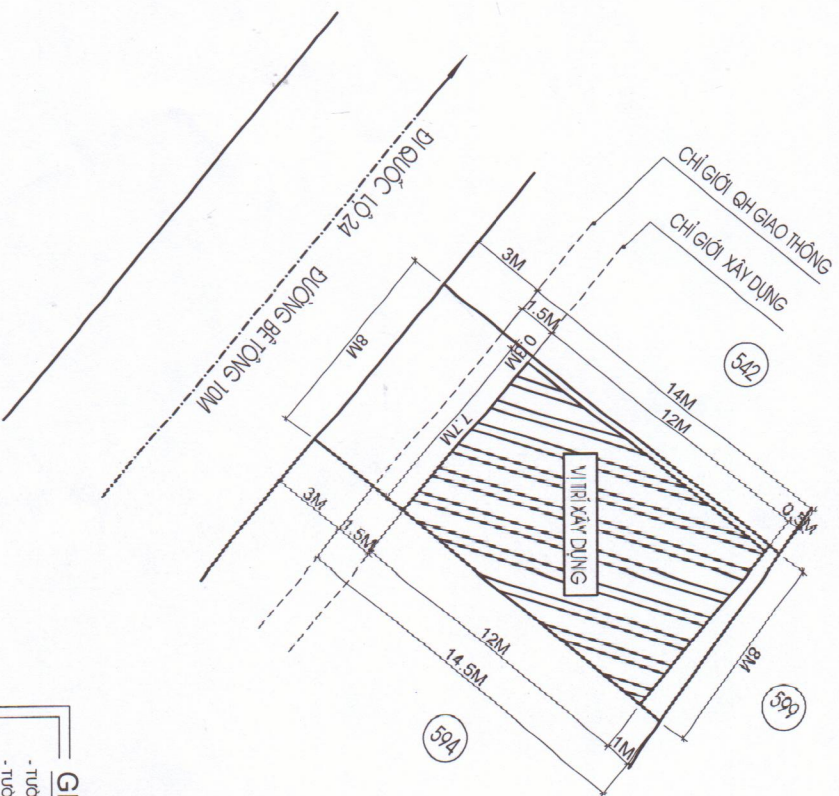

GHI CHÚ:

- TƯỜNG NGOÀI SƠN MÀU KEM
- TƯỜNG TRONG SƠN MÀU XANH NHẠT
- MÀU LỘP TÔN GIÁ NGỒI DÂY 4.5ZEM MÀU XANH

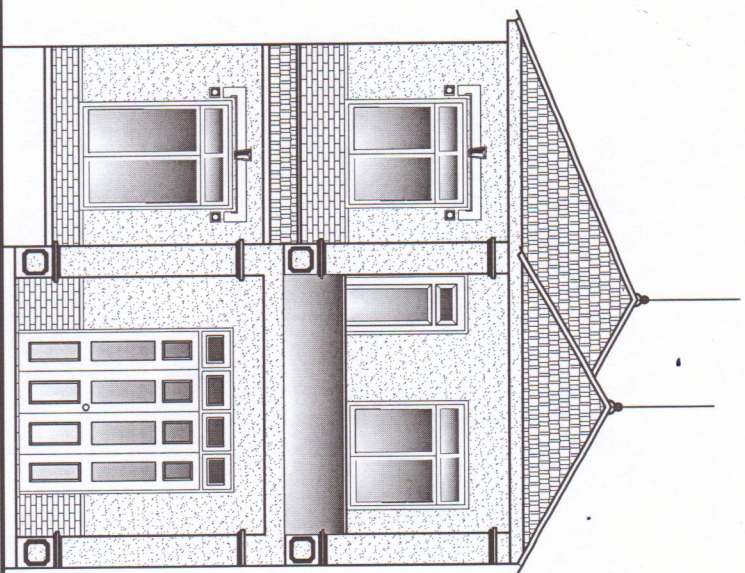

MẶT BẰNG VỊ TRÍ XÂY DỰNG

T.L. 1/200

+ DUYỆT NGÀY/...../ 2025
+ ĐÍNH KÈM GPXD SỐ/GPXD
NGÀY/...../ 2025
+ DO UBND XÃ KON BRAH CẤP.


NHÀ Ở SỞ HỮU TƯ NHÂN

CHỦ HỘ

ĐỊA ĐIỂM X.


ĐỒ THỊ KIM AI

BC:
SỐ THỦA : 593
TỜ SỐ BÀN ĐỒ :
THÔN 2 - XÃ KON
TỈNH QUẢNG NG

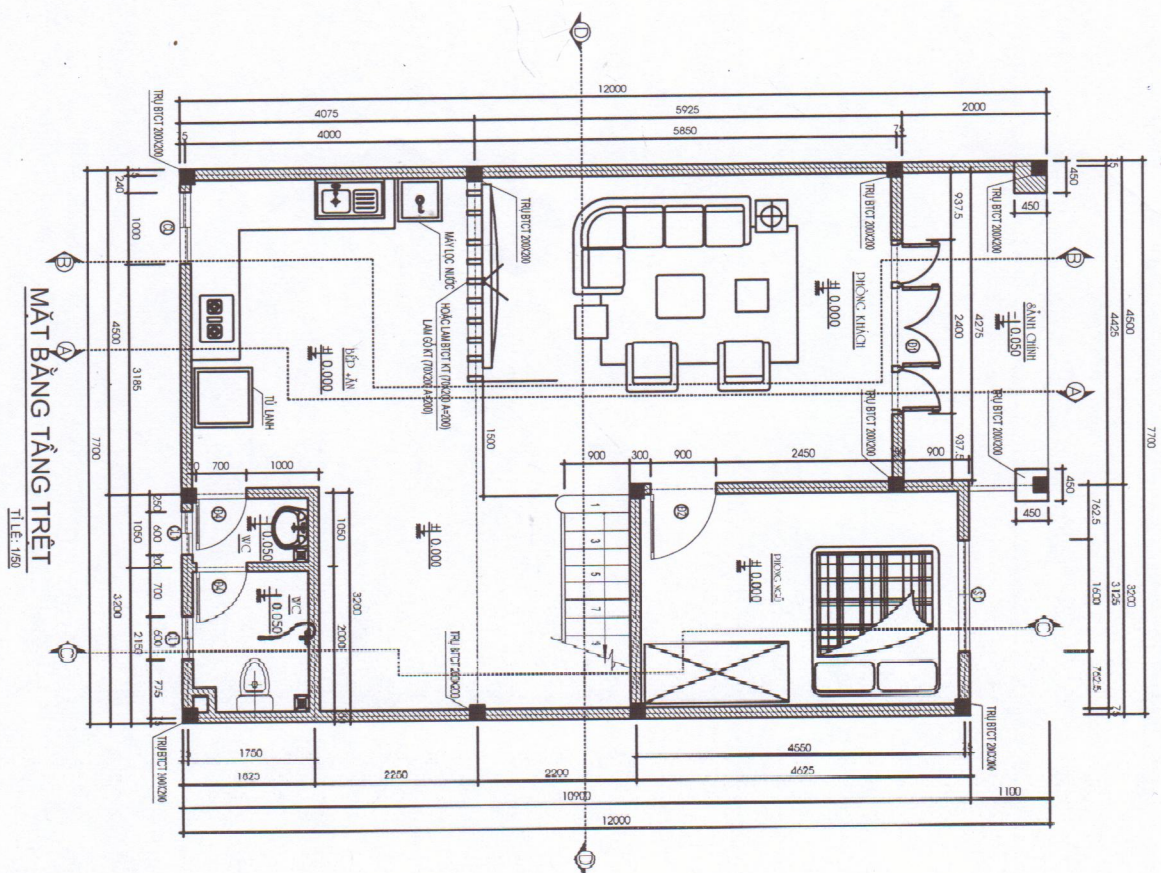

GHI CHÚ:

- TƯỜNG NGOÀI SƠN MÀU KEM
- TƯỜNG TRONG SƠN MÀU XANH NHẠT
- MÀU LẬP TÒN GIỮ NGỒI ĐỒNG TÀN MÀU ĐỎ DÀY 4.5CM
- TƯỜNG XÂY GẠCH ÔNG

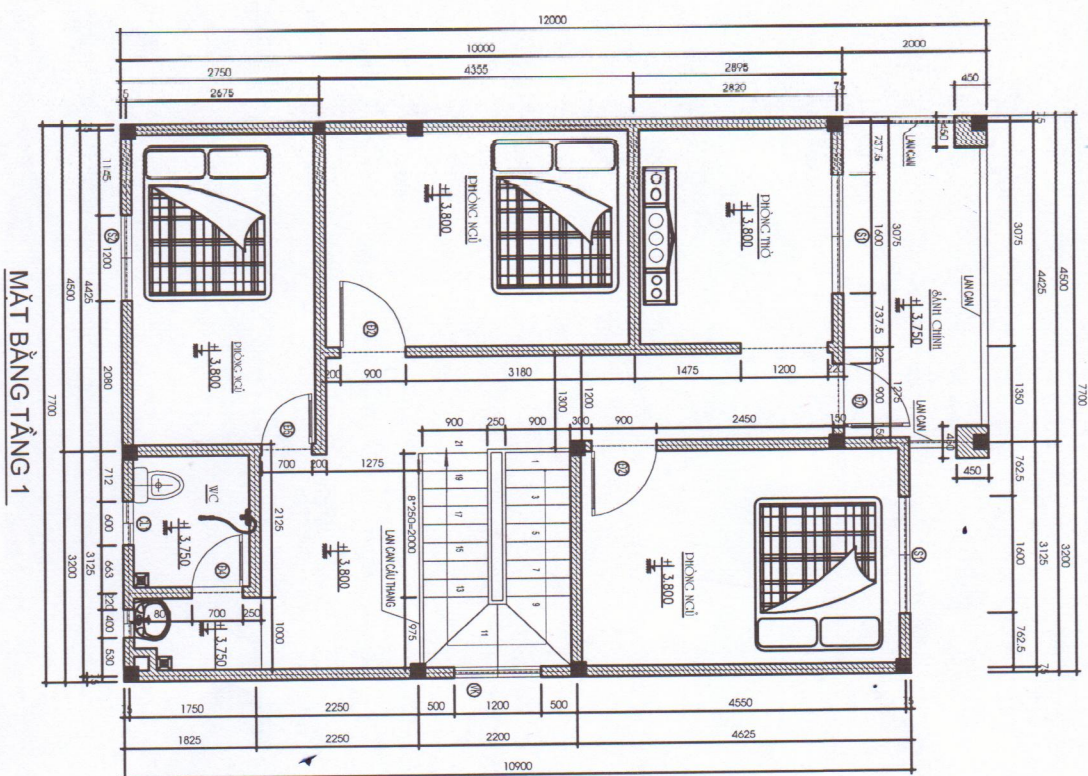


NHÀ Ở SỞ HỮU TƯ NHÂN

CHỦ HỘ

ĐỊA ĐIỂM X.D

ĐỒ THỊ KIM AI

ĐC:
SỐ THỬA : 593
TÒ SỞ BÀN ĐỒ: 28,
THÒN 2 - XÃ KON BỊ
TỈNH QUẢNG NGÃI

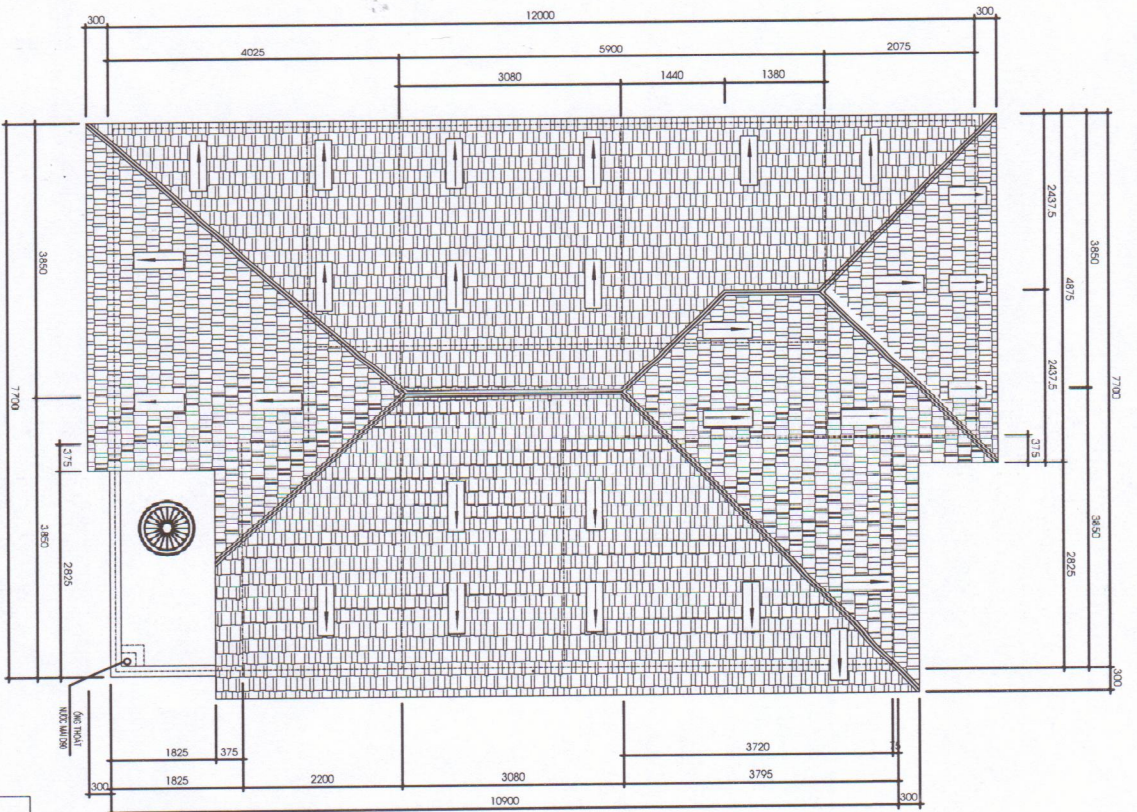

GHI CHÚ:

- TƯỜNG NGOÀI SƠN MÀU KEM
- TƯỜNG TRONG SƠN MÀU XANH NHẠT
- MÀI LỚP TÓN GIÁ NGỒI ĐỒNG TÂM MÀU ĐỎ DÀY 4.5ZEM
- TƯỜNG XÂY GẠCH ĐỒNG

GHI CHÚ:

THOÁT NƯỚC Mái:
- NƯỚC MƯA TỰ MÀU CHUYỂN VÀO CÁC ĐĂNG THOÁT TRONG HỘP GIỚI DÂY
XUỐNG MÀI BÁT, THOÁT THEO DỐC TỰ NHIÊN

NHÀ Ở SỞ HỮU TƯ NHÂN

CHỦ HỘ

ĐỊA ĐIỂM X.D

Lim A D

ĐC:


SỐ THỨA : 593

TỜ SỐ BẢN ĐỒ: 28,

THÒN 2 - XÃ KON BRAI

ĐỒ THỊ KIM AI

TỈNH QUẢNG NGÃI

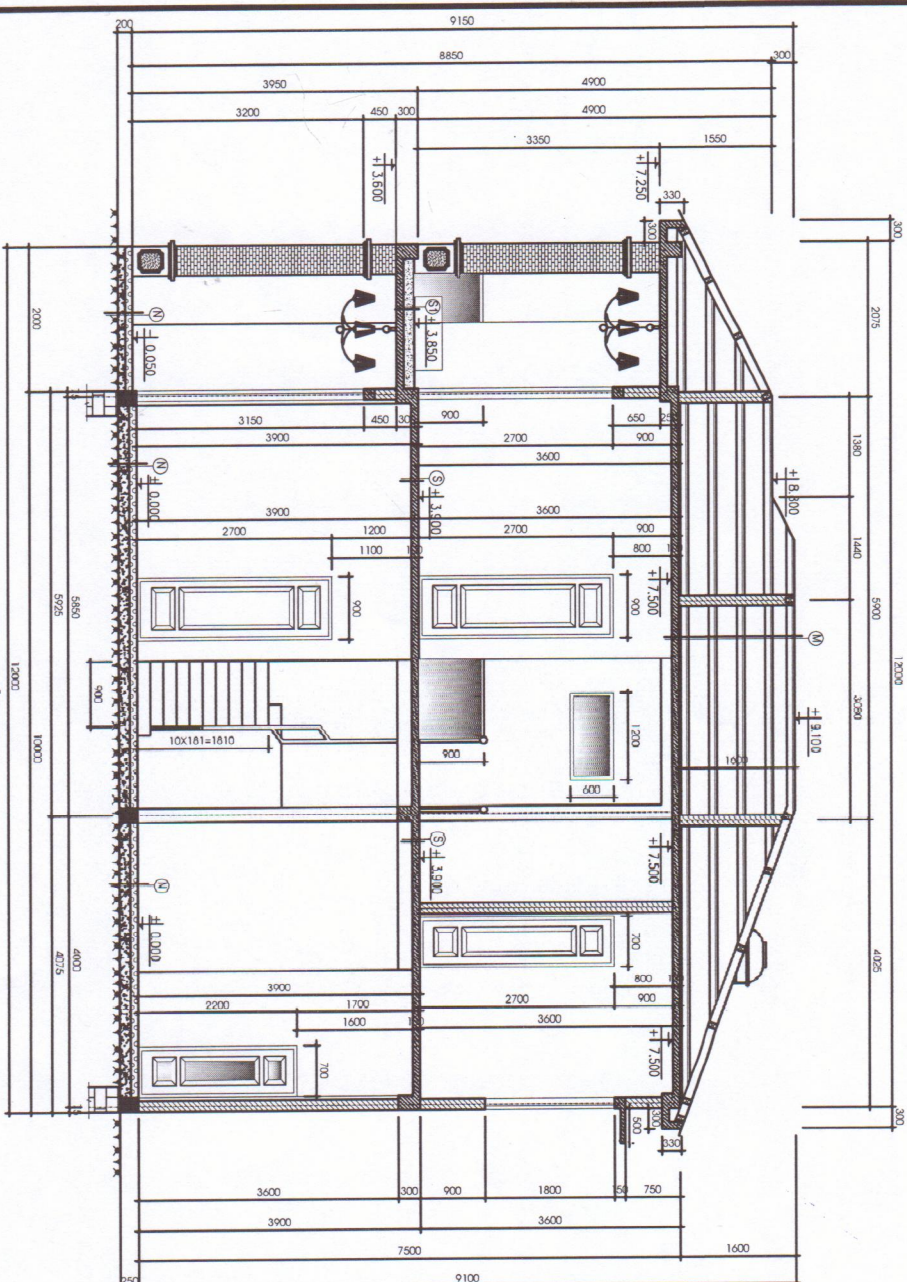


GHI CHÚ:

- M** - MÀU LỚP TÒN SÔNG VƯỜN MÀU ĐỎ DÀY 4.5CM
- XÀ GỖ SẮT HỘP 70X140 A = 800
- TRẦN BÊ TÔNG CỐT THÉP DÂY 100 VXM MẮC 200
- BÀ MÀ TỈC
- SƠN MÀU TRẮNG
- TƯỜNG SƠN MÀU KEM
- SM** - LĂNG VXM MẮC 75 DÂY 30
- BTCT ĐÁ (10X20) VXM 200# DÂY 100
- TRÁT VXM 75# DÂY 15
- SƠN MÀU TRẮNG
- S** - LỘT GẠCH MEN (600X600) VXM 75#
- BTCT ĐÁ (10X20) VXM 200# DÂY 100
- TRÁT VXM 75# DÂY 15
- SƠN MÀU TRẮNG
- S1** - LỘT GẠCH MEN (600X600) VXM 75#
- BÊ TÔNG GẠCH VỎ VXM MẮC 100
- BTCT ĐÁ (10X20) VXM 200# DÂY 100
- TRÁT VXM 75# DÂY 15
- SƠN MÀU TRẮNG
- N** - LỘT GẠCH MEN (600X600) VXM 75#
- VỎ LỘT XÀM 75# DÂY 20
- BÊ TÔNG LỘT NÉN ĐÁ (40X60) VXM 75# DÂY 100
- ĐẤT ĐẬP
- ĐẤT TỰ NHIÊN
- NWC** - LỘT GẠCH CHỐNG TRƯỢT (250X240) VXM 75#
- VỎ LỘT XÀM MẮC 75 DÂY 20
- BÊ TÔNG LỘT NÉN ĐÁ (40X60) VXM 75#
- ĐẤT ĐẬP
- ĐẤT TỰ NHIÊN

NHÀ Ở SỞ HỮU TƯ NHÂN

CHỦ HỘ	ĐỊA ĐIỂM X.D
<i>Kim Chi</i>	ĐC:
ĐỒ THỊ KIM AI	SỐ THỬA : 593
	TÒ SỔ BẢN ĐỒ: 28,
	THÒN 2 - XÃ KON BRAI
	TỈNH QUẢNG NGÃI

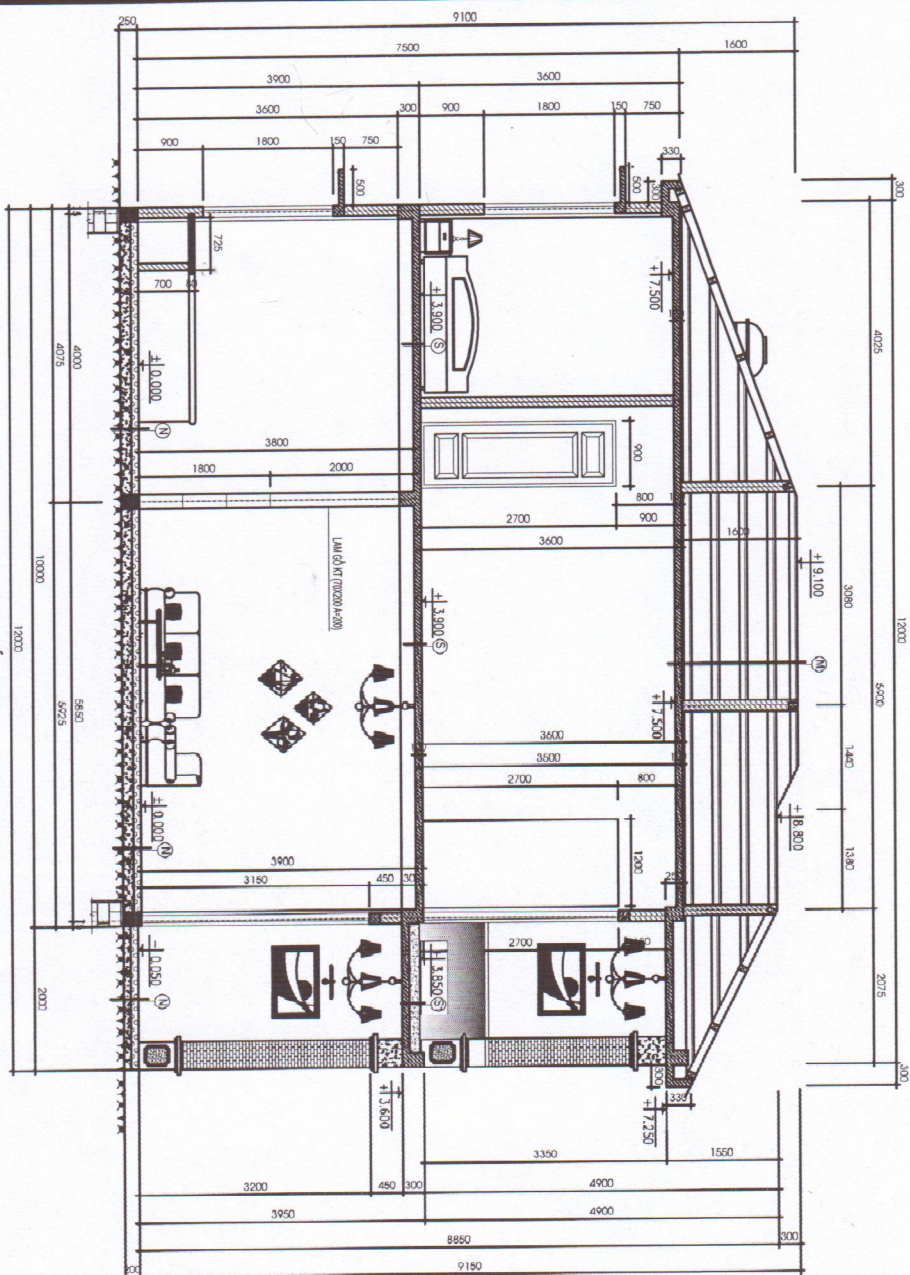

MẶT CẮT B-B

Tỉ lệ: 1/50

GHI CHÚ:

- M** - MÀU LỚP TÓN SÔNG VƯỜN MÀU ĐỎ DÀY 4.5ZEM
- VÀ CỎ SẮT HẸP 70X140 A = 900
- TRẦN BÊ TÔNG CỐT THÉP DÂY 100 VXM MẮC 200
- BÀ MÀ TÍC
- SƠN MÀU TRẮNG
- TƯỜNG SƠN MÀU KEM
- SM** - LƯNG VXM MẮC 75 DÀY 30
- BTCT BÀ (10X20) VXM 200# DÂY 100
- TRÁT VXM 75# DÂY 15
- SƠN MÀU TRẮNG
- S** - LỘT GẠCH MIỀN (600X600) VXM 75#
- BTCT BÀ (10X20) VXM 200# DÂY 100
- TRÁT VXM 75# DÂY 15
- SƠN MÀU TRẮNG
- S1** - LỘT GẠCH MIỀN (600X600) VXM 75#
- BÊ TÔNG GẠCH VỎ VXM MẮC 100
- BTCT BÀ (10X20) VXM 200# DÂY 100
- TRÁT VXM 75# DÂY 15
- SƠN MÀU TRẮNG
- N** - LỘT GẠCH MIỀN (600X600) VXM 75#
- VUA LỘT XÀ 75# DÂY 20
- BÊ TÔNG LỘT NÉN BÀ (40X60) VXM 75# DÂY 100
- GẠT BÁP
- GẠT TỰ NHIÊN
- NWC** - LỘT GẠCH CHỐNG TRƯỢT (250X240) VXM 75#
- VUA LỘT XÀ MẮC 75 DÂY 20
- BÊ TÔNG LỘT NÉN BÀ (40X60) VXM 75#
- GẠT BÁP
- GẠT TỰ NHIÊN

NHÀ Ở SỞ HỮU TƯ NHÂN

CHỦ HỘ

ĐỊA ĐIỂM X.D

ĐC:


SỐ THỦA : 593

TỜ SỐ BẢN ĐỒ: 28,

THÔN 2 - XÃ KON BRAI-

TỈNH QUẢNG NGÃI

ĐỒ THỊ KIM AI

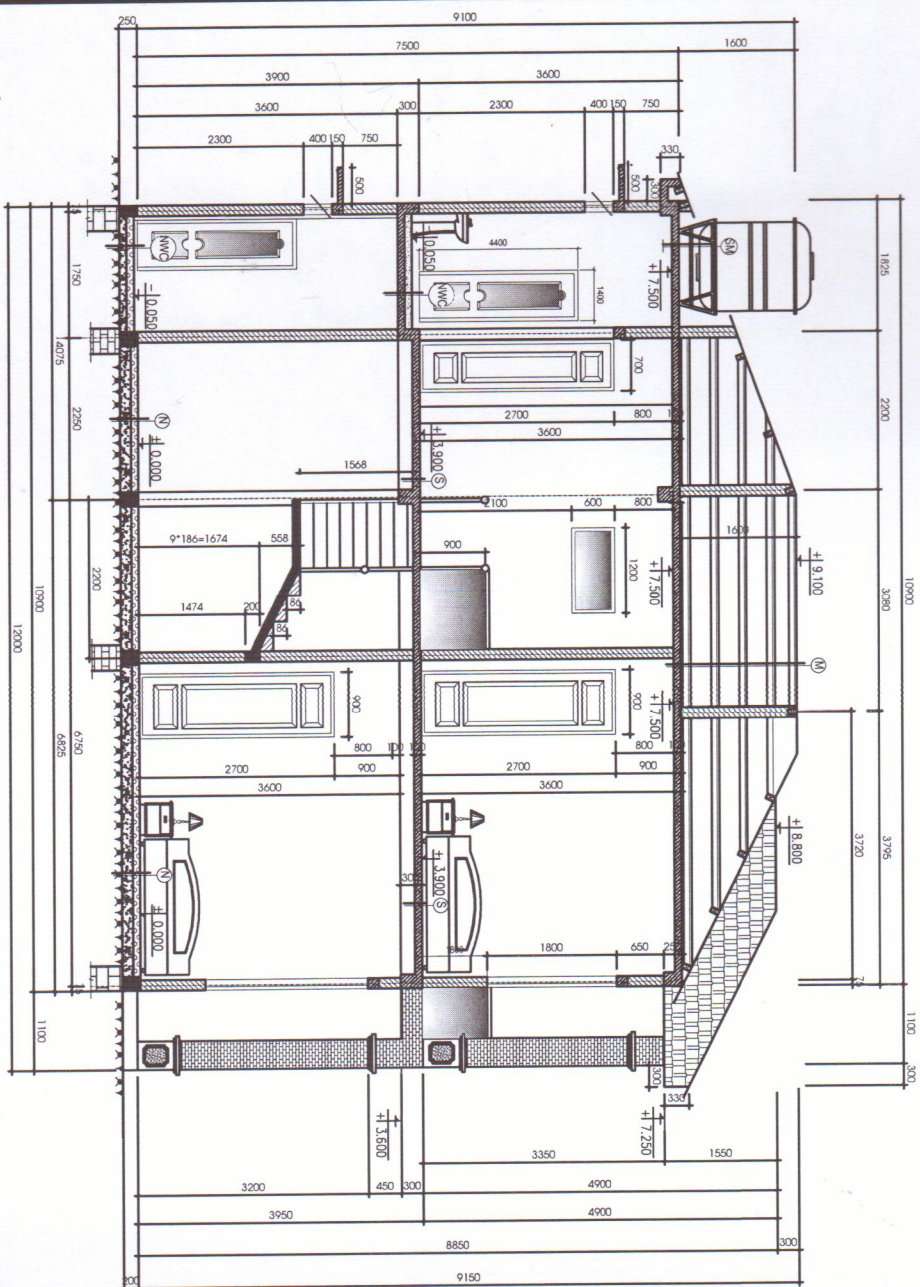

MẶT CẮT C-C

T.L. 1/50

GHI CHÚ:

- (M)** - MÀU LỘP TÓN SÔNG VƯỜNG MÀU ĐỎ DÀY 4.5ZEM
- XÀ GỖ SẮT HỘP 200x40 A = 900
- TRẦN BÊ TÔNG CỐT THIỆP DÀY 100 VXM MẮC 200
- BÀ MÀ TÍC
- SƠN MÀU TRẮNG
- TƯỜNG SƠN MÀU KEM
- (SM)** - LĂNG VXM MẮC 75 DÀY 30
- BÍT CỐT BÀ (100x20) VXM 200# DÀY 100
- TRÁT VXM 75# DÀY 15
- SƠN MÀU TRẮNG
- (S)** - LỘT GẠCH MIỀN (600x600) VXM 75#
- BÍT CỐT BÀ (100x20) VXM 200# DÀY 100
- TRÁT VXM 75# DÀY 15
- SƠN MÀU TRẮNG
- (S1)** - LỘT GẠCH MIỀN (600x600) VXM 75#
- BÍT CỐT BÀ (100x20) VXM 200# DÀY 100
- TRÁT VXM 75# DÀY 15
- SƠN MÀU TRẮNG
- (N)** - LỘT GẠCH MIỀN (600x600) VXM 75#
- BÍT CỐT BÀ (100x20) VXM 200# DÀY 100
- TRÁT VXM 75# DÀY 15
- SƠN MÀU TRẮNG
- (NWC)** - LỘT GẠCH CHỐNG TRƯỢT (250x240) VXM 7
- BÍT CỐT BÀ (100x20) VXM 200# DÀY 100
- TRÁT VXM 75# DÀY 15
- SƠN MÀU TRẮNG

NHÀ Ở SỞ HỮU TƯ NHÂN

CHỦ HỘ

ĐỊA ĐIỂM X.D

Kim Chi

ĐC:


SỐ THỬA : 593

TỜ SỐ BẢN ĐỒ: 28,

THÔN 2 - XÃ KON BRAIH

ĐỒ THỊ KIM AI

TỈNH QUẢNG NGÃI

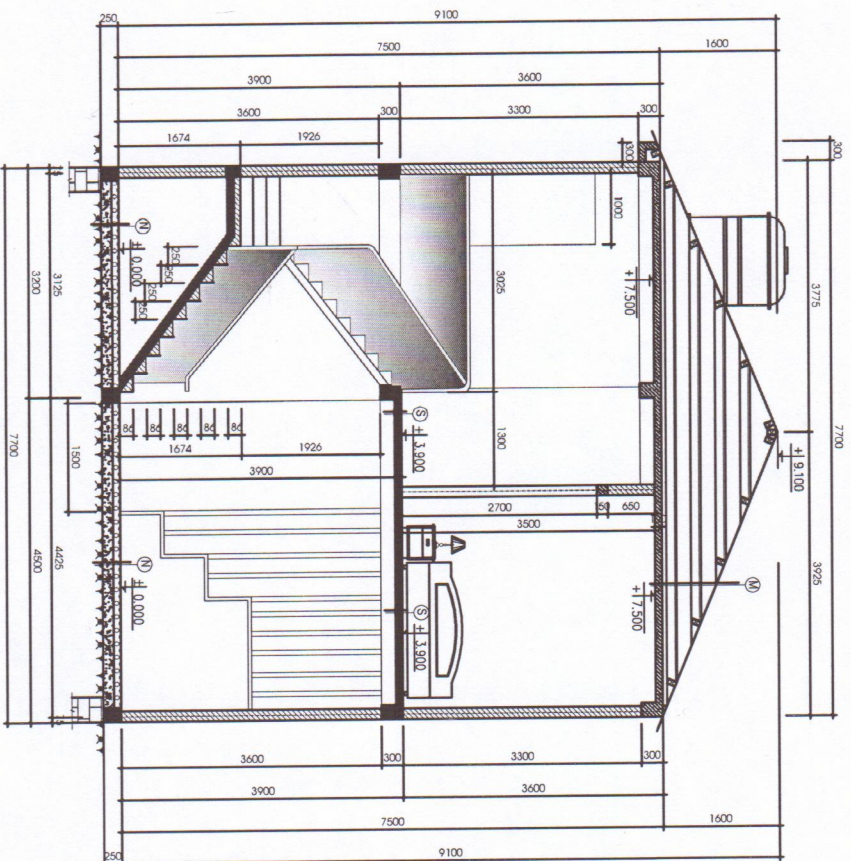

MẶT CẮT D-D

T.L. 1:50

GHI CHÚ:

- (M)** - MÀU LỚP TÔN SÔNG VƯƠNG MÀU ĐỎ DÀY 4.5ZEM
- XÀ GỖ SẮT HỘP 70X140 A = 900
- TRẦN BÊ TÔNG CỐT THÉP DÀY 100 VXM MẮC 200
- BÀ MÀ TÍC
- SƠN MÀU TRẮNG
- TƯỜNG SƠN MÀU KEM
- (SM)** - LĂNG VXM MẮC 75 DÀY 30
- BÍT CỎ DÀ (10X20) VXM 200# DÀY 100
- TRÁT VXM 75# DÀY 15
- SƠN MÀU TRẮNG
- (S)** - LỘT GẠCH MIỀN (600X600) VXM 75#
- BÍT CỎ DÀ (10X20) VXM 200# DÀY 100
- TRÁT VXM 75# DÀY 15
- SƠN MÀU TRẮNG
- (S1)** - LỘT GẠCH MIỀN (600X600) VXM 75#
- BÊ TÔNG GẠCH VỎ VXM MẮC 100
- BÍT CỎ DÀ (10X20) VXM 200# DÀY 100
- TRÁT VXM 75# DÀY 15
- SƠN MÀU TRẮNG
- (N)** - LỘT GẠCH MIỀN (600X600) VXM 75#
- VỎ LỘT XÍM 75# DÀY 20
- BÊ TÔNG LỘT MIỀN DÀ (40X60) VXM 75# DÀY 100
- BÍT CỎ DÀ
- ĐẤT TỰ NHIÊN
- (NWC)** - LỘT GẠCH CHỐNG TRƯỢT (250X240) VXM 75#
- VỎ LỘT XÍM MẮC 75 DÀY 20
- BÊ TÔNG LỘT MIỀN DÀ (40X60) VXM 75# DÀY 100
- BÍT CỎ DÀ
- ĐẤT TỰ NHIÊN

NHÀ Ở SỞ HỮU TƯ NHÂN

CHỦ HỘ

ĐỊA ĐIỂM X.D

Kimhi

ĐC:


SỐ THỬA : 593

TỜ SỐ BẢN ĐỒ: 28,






THÔN 2 - XÃ KON BRAIH

ĐỒ THỊ KIM AI


TỈNH QUẢNG NGÃI

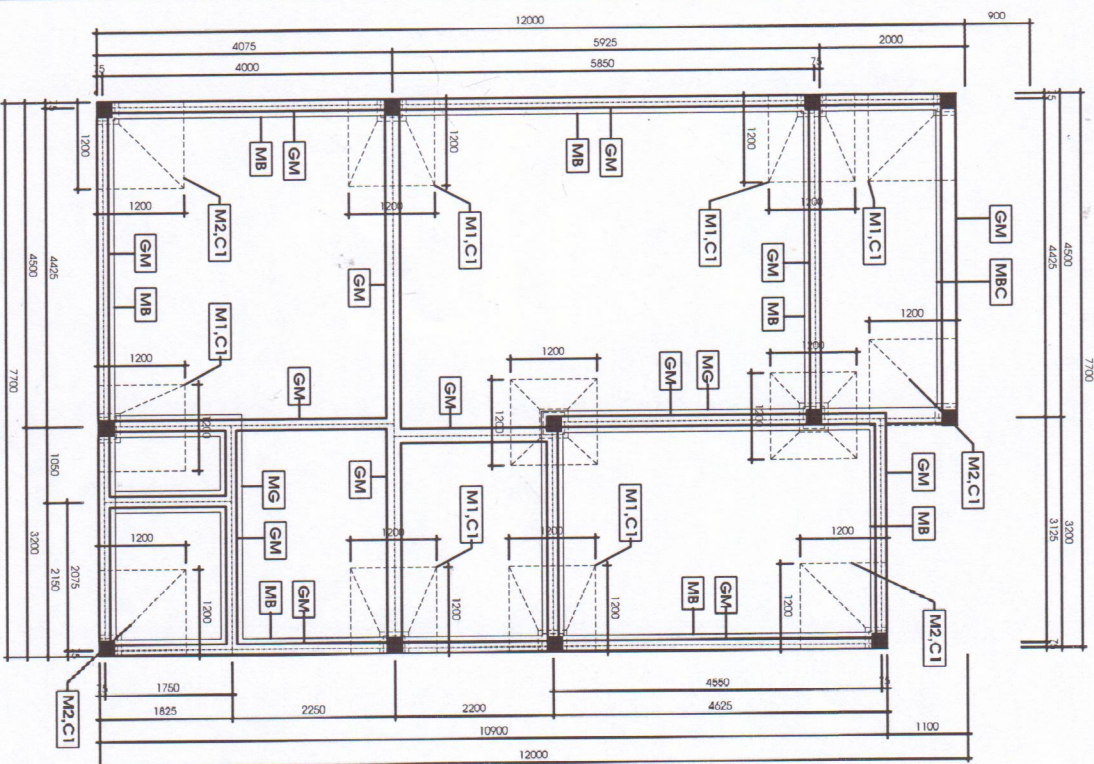


MẶT BẰNG MÔNG
TỈ LỆ: 1/50

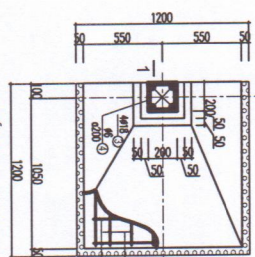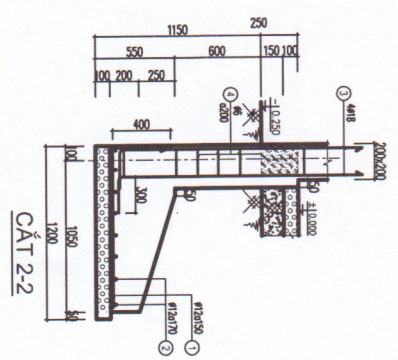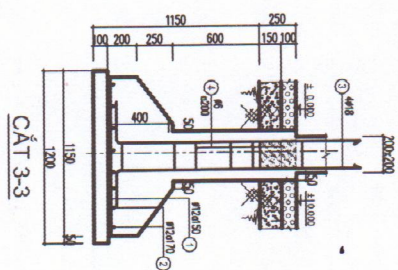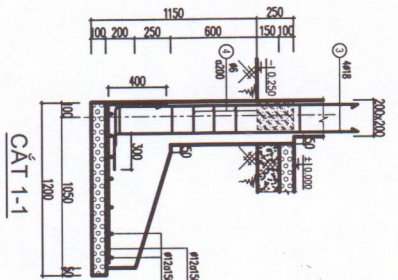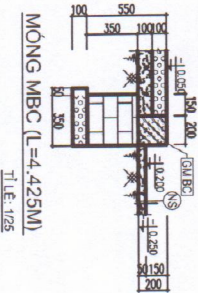


MÔNG M1 (05 CK)
TỈ LỆ: 1/25

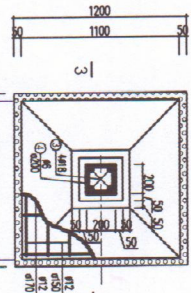


MÔNG M3 (02 CK)
TỈ LỆ: 1/25

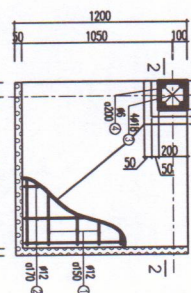

MÔNG M2 (05 CK)
TỈ LỆ: 1/25

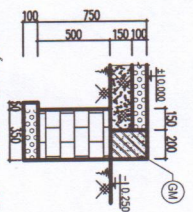

MÔNG MB (L = 39.4M)
TỈ LỆ: 1/25

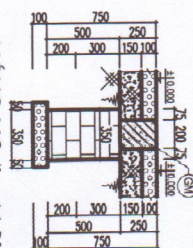

MÔNG MG (L = 14.3M)
TỈ LỆ: 1/25

GHI CHÚ:

- BÊ TÔNG LỚT MÔNG ĐÁ 40x60, VẠX M50#
- MÔNG XÂY ĐÁ CHÊ 150x200x250, VẠX M75#
- B.T.C.T ĐÁ 10x20 MẠC 200, CỎ RN = 80 KG/CM2
- THÉP AI (Ø < 10), CỎ RA = 2300 KG/CM2
- THÉP AI (Ø ≥ 10), CỎ RA = 2800 KG/CM2



NHÀ Ở SỞ HỮU TƯ NHÂN

CHỦ HỘ

ĐỊA ĐIỂM X.D

ĐỒ THỊ KIM AI

BC: SỐ THỬA : 593
TỜ SỐ BẢN ĐỒ: 28,
THÔN 2 - XÃ KON BRAIH
TỈNH QUẢNG NGÃI

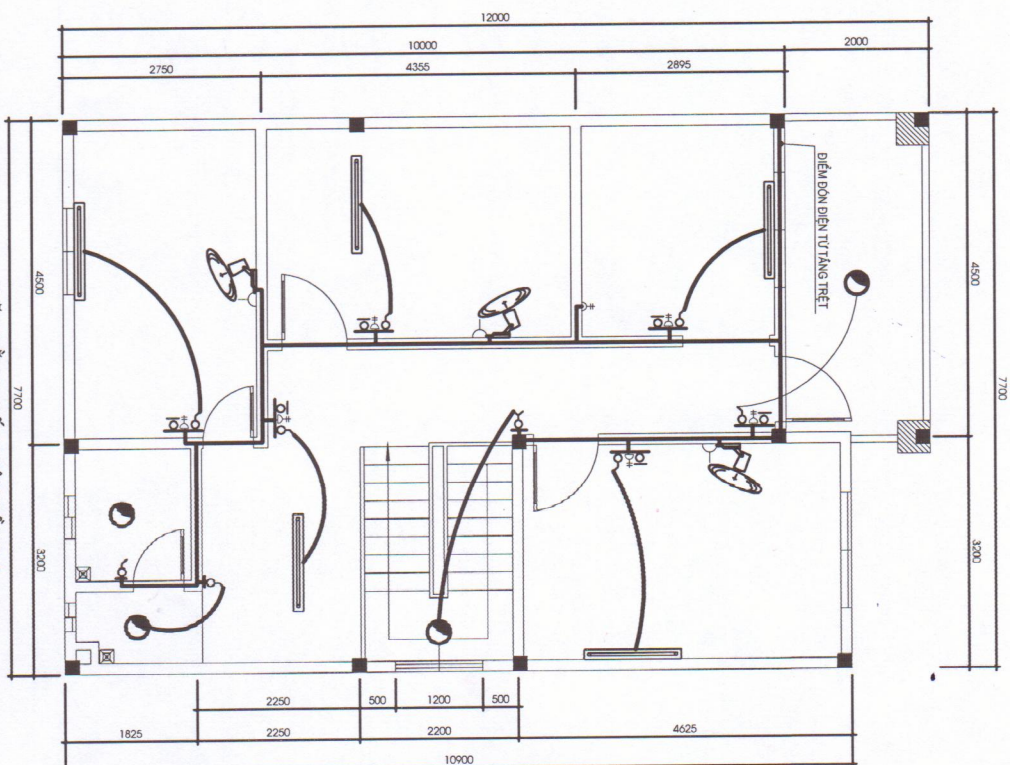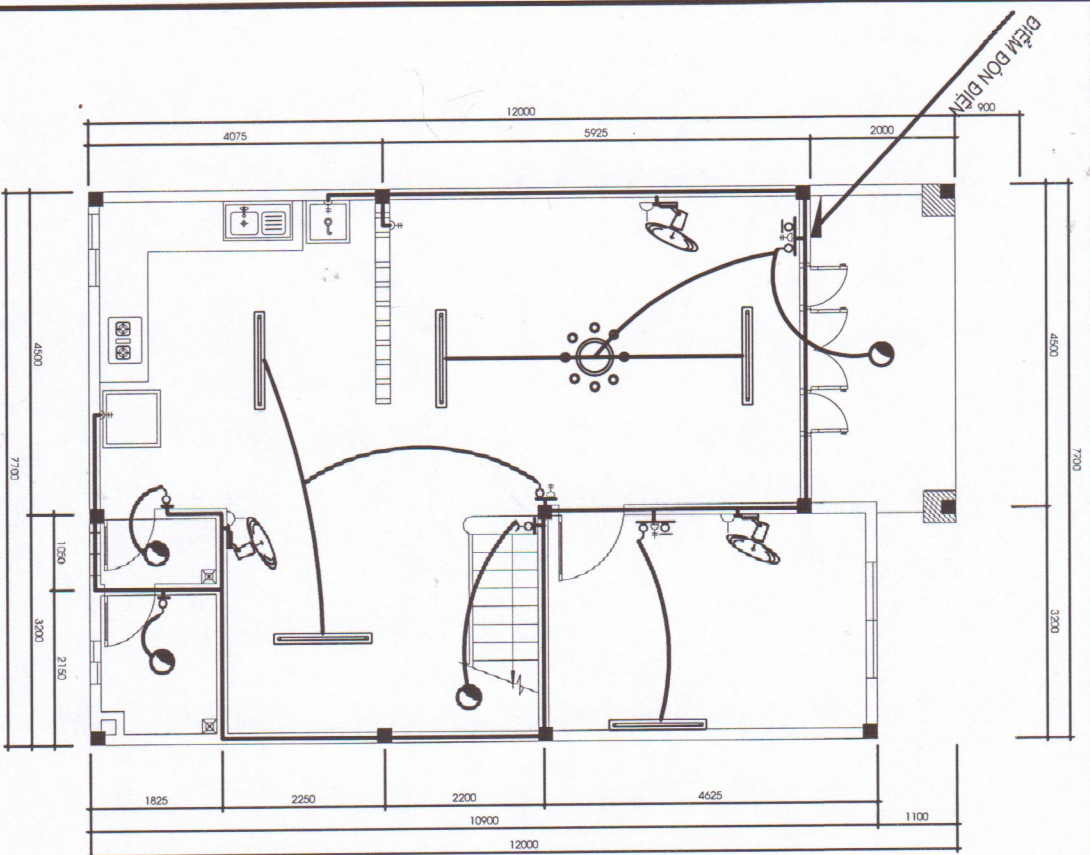

KÝ HIỆU	
	TỦ ĐIỆN TỔNG
	BIÊN HỌ ĐỒNG TẬP MANG ĐƠN 1.2M
	BIÊN HỌ ĐỒNG CUNG ĐONG
	BÊN CHÌM
	QUẠT TREO TƯỜNG
	Ổ CẮM ẨM TƯỜNG 1 PHA 5A
	CẦU CHỈ
	CÔNG TẮC ĐƠN ẨM TƯỜNG 1 PHA 5A
	CÔNG TẮC ĐƠN ẨM TƯỜNG 1 PHA 5A
	APRƠMẮT 1 PHA 5A
	CÔNG TẮC HAI CHIỀU 1 PHA 5A
	DÂY DẪN CHÍNH LÀ DÂY ĐỒNG ĐƠN PVC 6.0MM ²
	DÂY DẪN 6 CẮM QUẠT TREO TƯỜNG LÀ HAI DÂY
	ĐỒNG ĐƠN 2.5MM ²
	DÂY DẪN BÔNG ĐẾN CHIẾU SÁNG LÀ PHA DÂY
	ĐỒNG ĐƠN 1.5MM ²

NHÀ Ở SỞ HỮU TƯ NHÂN

CHỦ HỘ

Kim Ai

ĐỒ THỊ KIM AI

ĐỊA ĐIỂM X.D


ĐC:


SỐ THỬA : 593

TỜ SỐ BẢN ĐỒ: 28,

THÔN 2 - XÃ KON BRAIH


TỈNH QUẢNG NGÃI

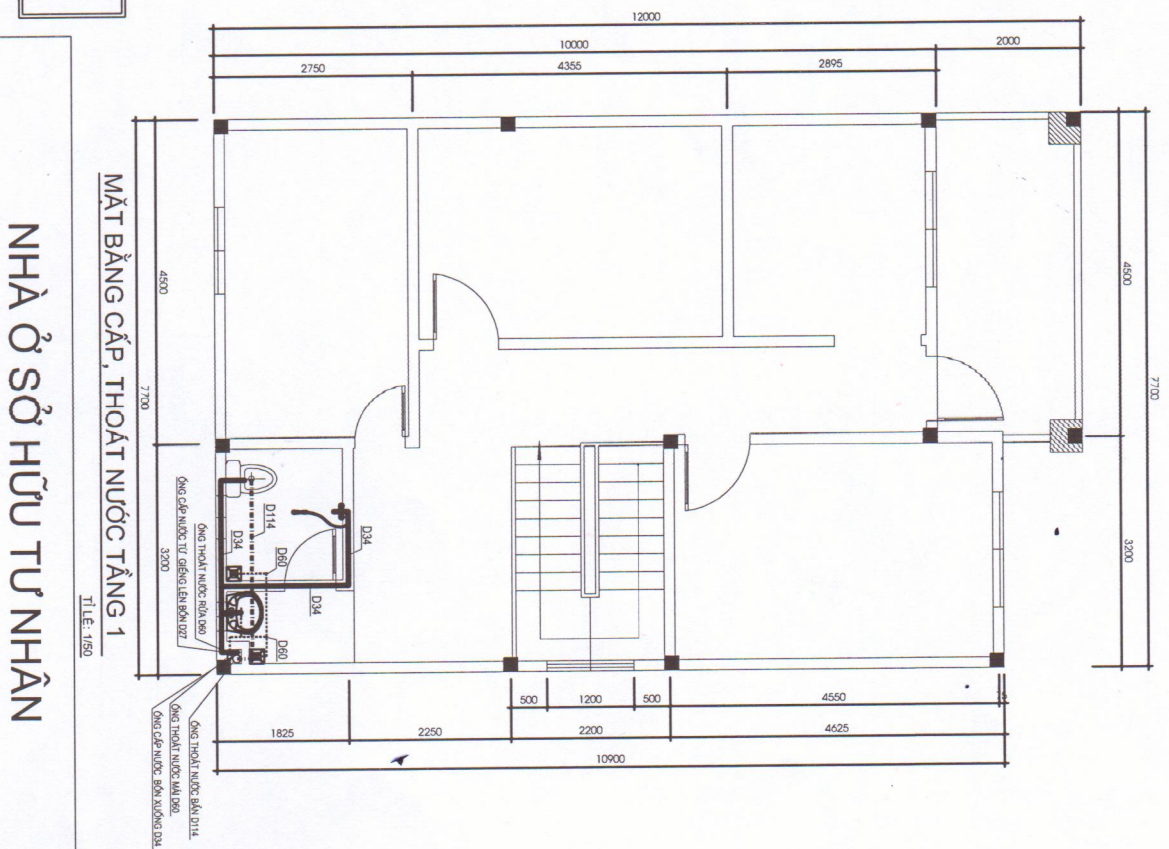

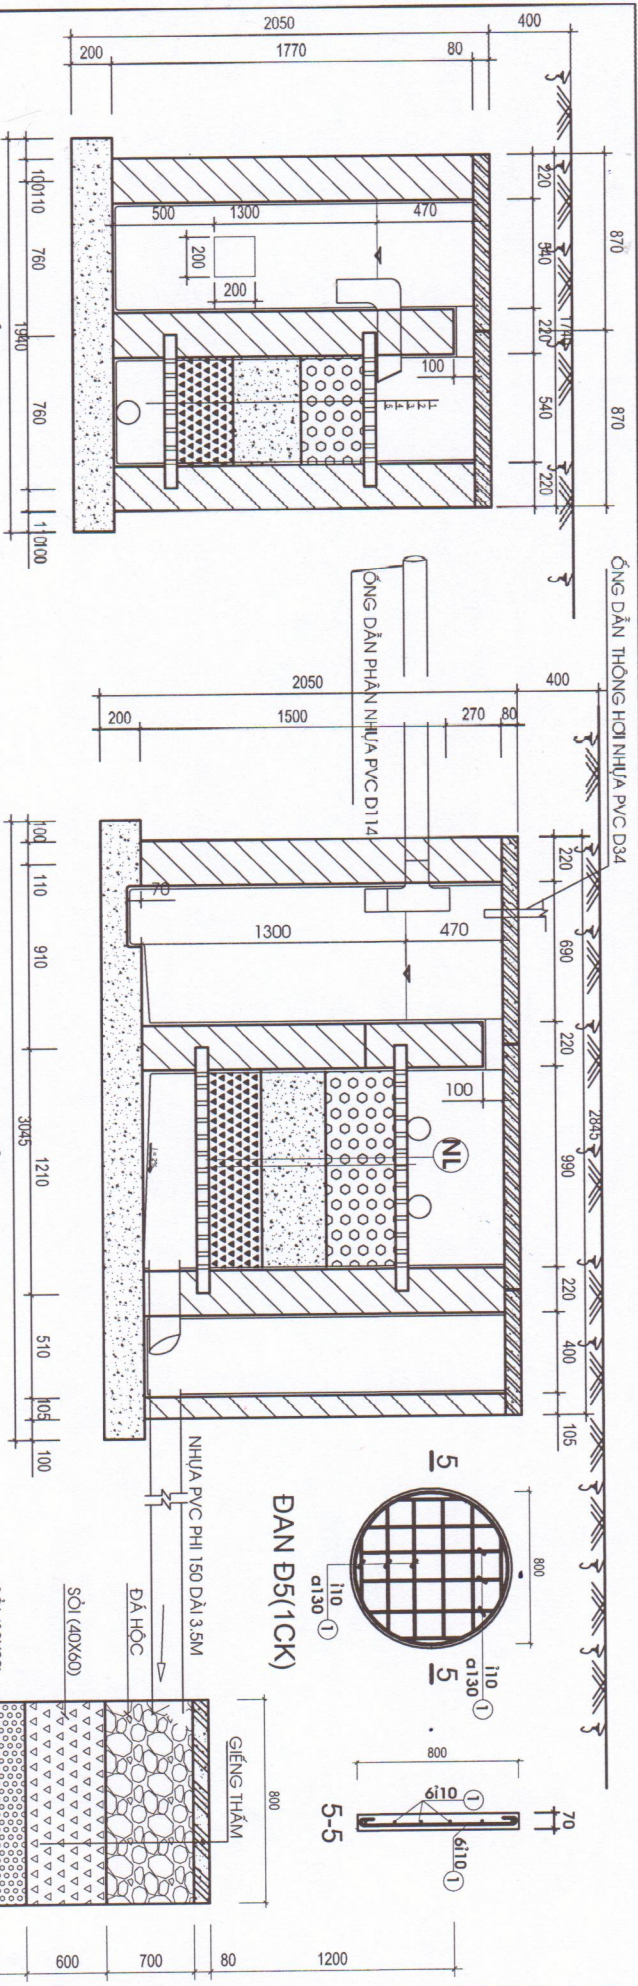

MẶT CẮT B - B
TỈ LỆ : 1/25

MẶT CẮT A - A
TỈ LỆ : 1/25

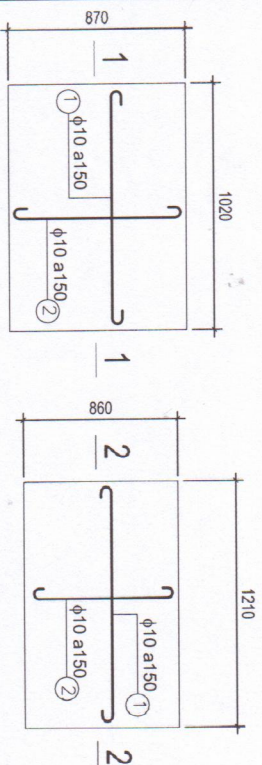

TẦM ĐÀN D1 (SL = 02CKX)
TỈ LỆ : 1/25

TẦM ĐÀN D2 (SL = 01CKX)
TỈ LỆ : 1/25

TẦM ĐÀN D3 (SL = 01CKX)
TỈ LỆ : 1/25

TẦM ĐÀN D4 (SL = 01CKX)
TỈ LỆ : 1/25

MẶT CẮT 1-1
TỈ LỆ : 1/25

MẶT CẮT 2-2
TỈ LỆ : 1/25

MẶT CẮT 3-3
TỈ LỆ : 1/25

MẶT CẮT 4-4
TỈ LỆ : 1/25


NHÀ Ở SỞ HỮU TƯ NHÂN

CHỦ HỘ

ĐỊA ĐIỂM XD


ĐỒ THỊ KIM AI

ĐC:
SỐ THƯA : 593
TỔ SỐ BÀN ĐỒ : 28.
THÔN 2 - XÃ KON BRAIH
TỈNH QUẢNG NGÃI

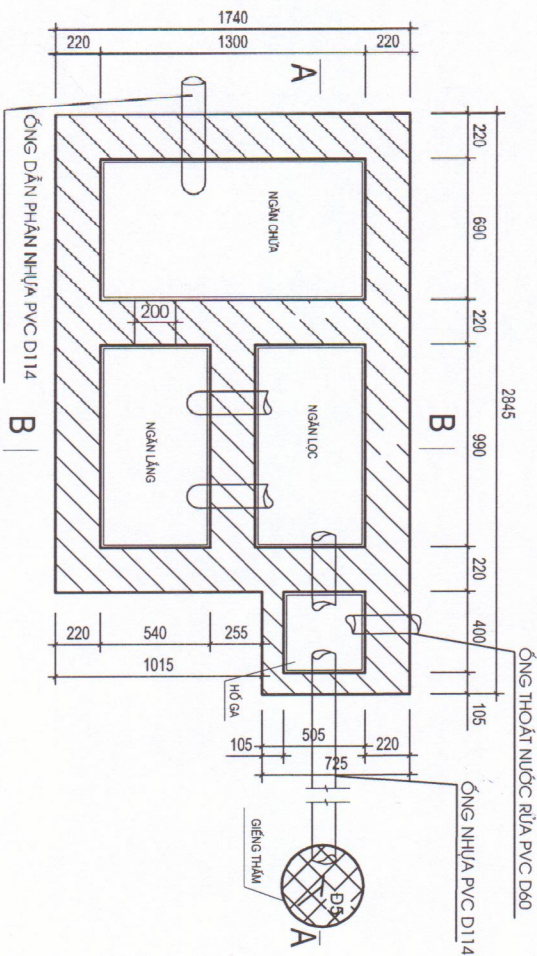

MẶT BẰNG HẦM TỰ HOẠI

TỈ LỆ : 1/25

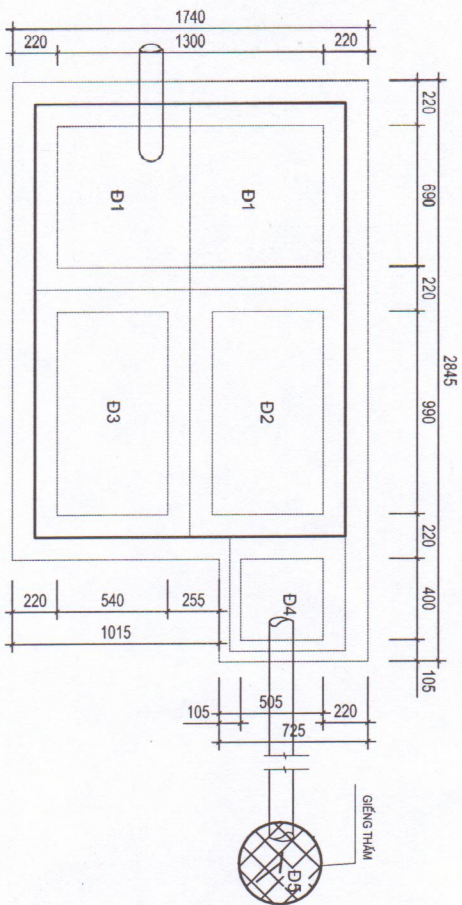

MẶT BẰNG BỐ TRÍ ĐÀN

TỈ LỆ : 1/25






NHÀ Ở SỞ HỮU TỰ NHÂN

CHỦ HỘ

ĐỊA ĐIỂM X.D

ĐỒ THỊ KIM AI

ĐC:
SỐ THỨ: 593
TỔ SỐ BÀN ĐỒ: 28,
THÔN 2 - XÃ KON BRAIH
TỈNH QUẢNG NGÃI

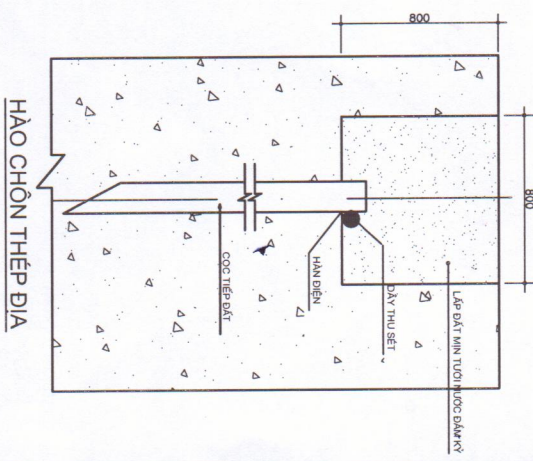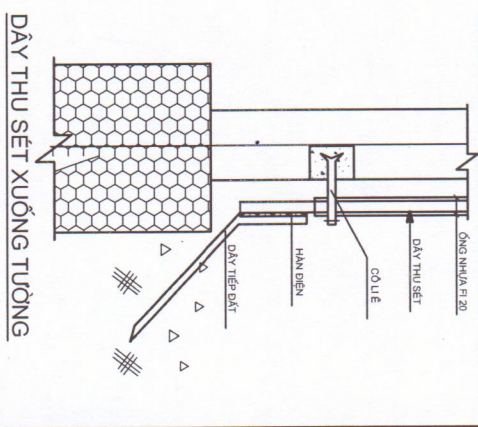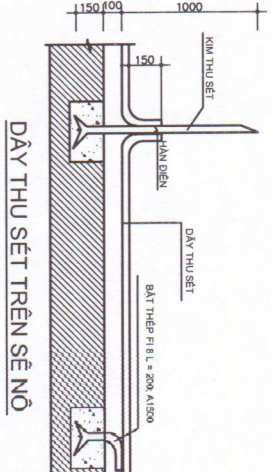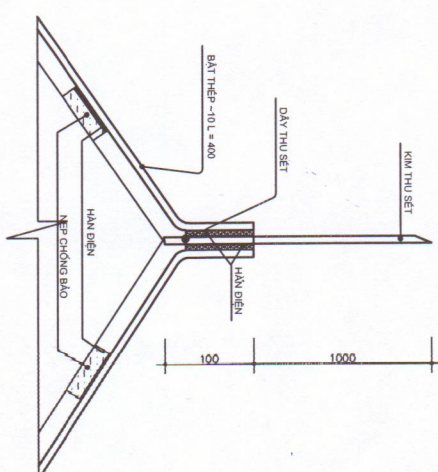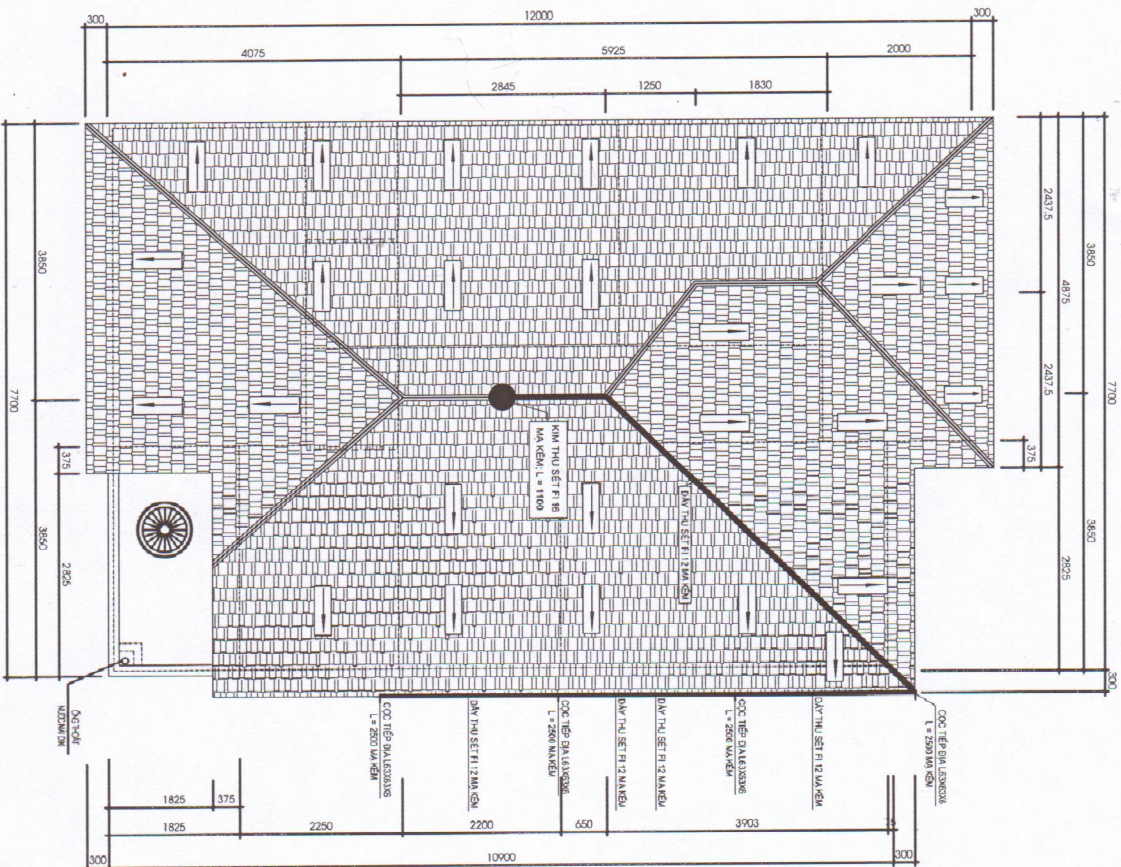

NHÀ Ở SỞ HỮU TƯ NHÂN

CHỦ HỘ

Kim Ai

ĐỒ THỊ KIM AI

ĐỊA ĐIỂM X.D

ĐC:
SỐ THỬA : 593
TỜ SỐ BẢN ĐỒ: 28,
THÔN 2 - XÃ KON BRAIH
TỈNH QUẢNG NGÃI