

CỘNG HÒA XÃ HỘI CHỦ NGHĨA VIỆT NAM
ĐỘC LẬP - TỰ DO - HẠNH PHÚC

HỒ SƠ XÂY DỰNG MỚI
CÔNG TRÌNH: NHÀ Ở THUỘC SỞ HỮU TƯ NHÂN

CHỦ HỘ: NGUYỄN THỊ TUYẾT


ĐỊA ĐIỂM XÂY DỰNG

THỪA ĐẤT SỐ: 1297


TỜ BẢN ĐỒ SỐ: 11

ĐỊA CHỈ: THÔN 13, XÃ KON BRAIH, TỈNH QUẢNG NGÃI
(THÔN 13, XÃ ĐẮK RUÔNG, HUYỆN KON RẪY, TỈNH KON TUM CŨ)

Ký bởi: Nguyễn Văn Định
Email: nvdmh@konhinh.gov.vn
Cơ quan: ỦY BAN NHÂN DÂN XÃ KON BRAIH, ỦY BAN NHÂN DÂN TỈNH QUẢNG NGÃI
Ngày ký: 15-09-2025 16:55:14 +07:00

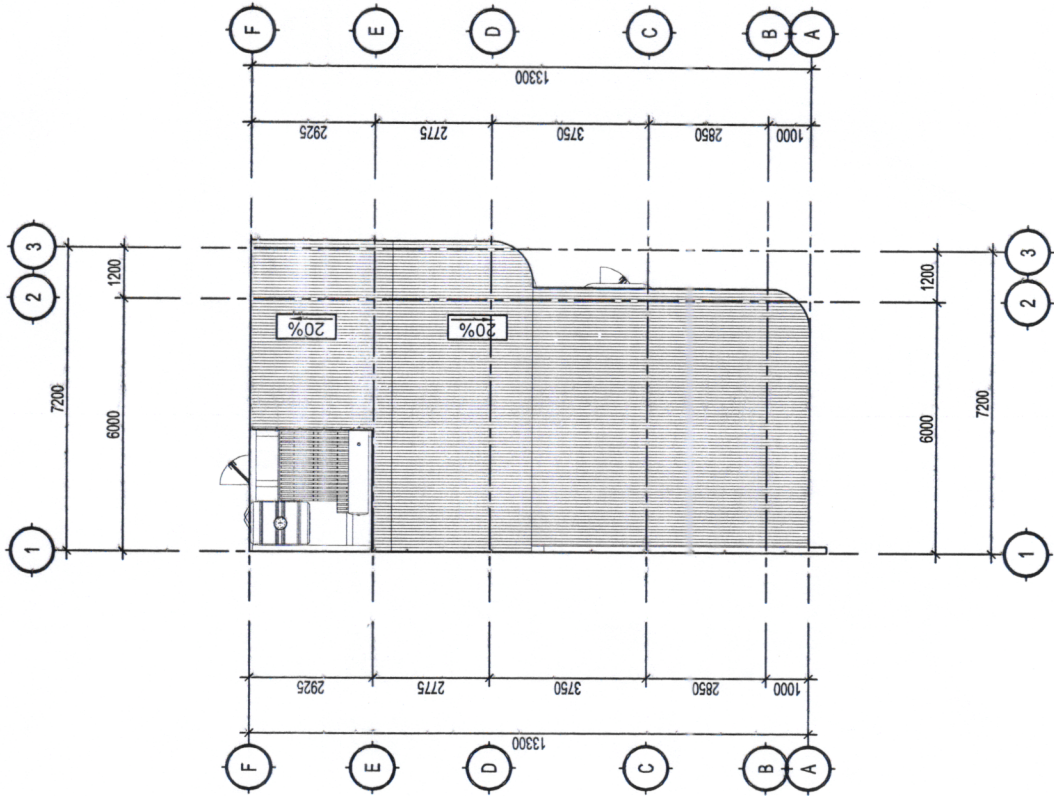


MẶT BẰNG Mái
TỶ LỆ 1/100

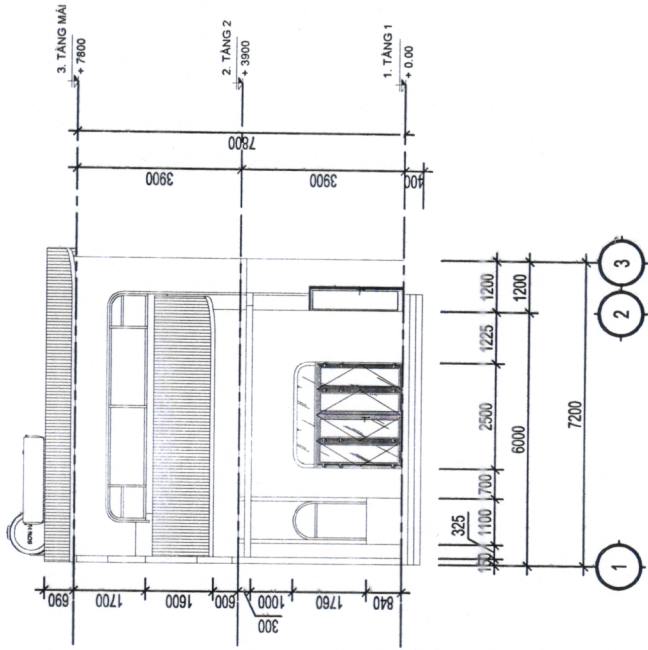


MẶT ĐỨNG 1-3
TỶ LỆ 1/100

NHÀ Ở THUỘC SỞ HỮU TƯ NHÂN		
THIẾT KẾ	CHỦ HỘ	ĐỊA ĐIỂM XÂY DỰNG
	<i>Thuy</i>	SỐ THỨA: 1297 TỜ BẢN ĐỒ: 11 THÔN : 13 XÃ KON BRAIH TỈNH QUẢNG NGÃI
NGUYỄN THỊ TUYẾT		

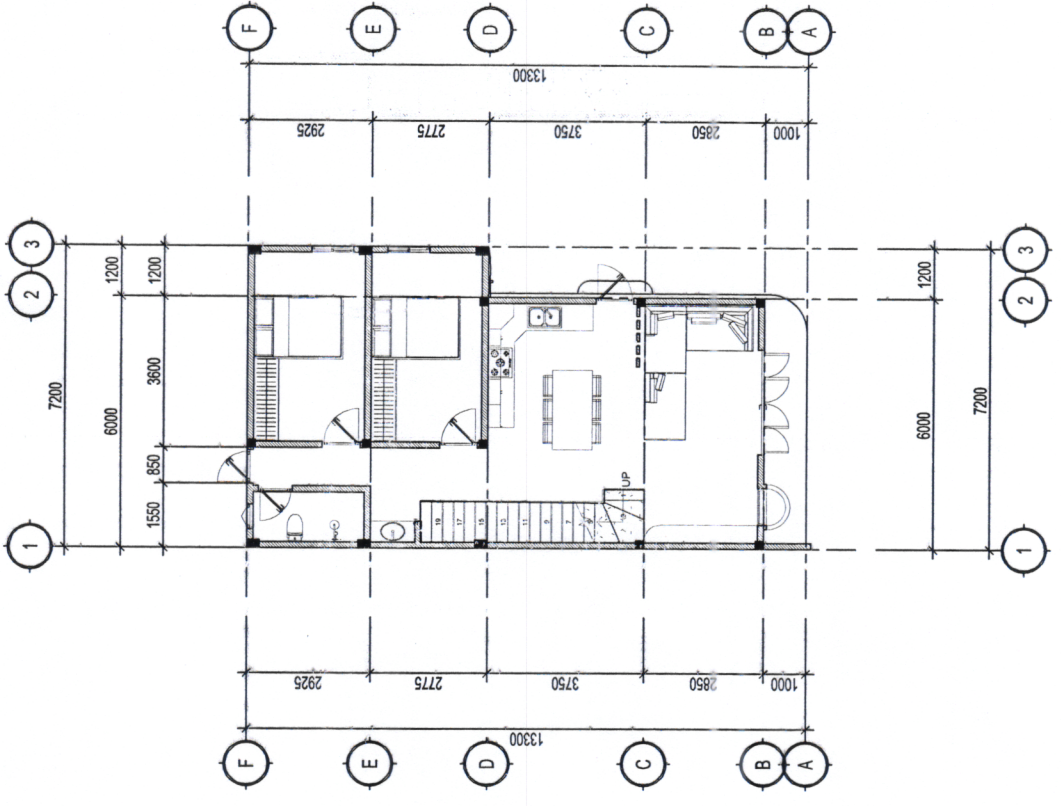


MẶT BẰNG TẦNG 1
TỶ LỆ 1/100

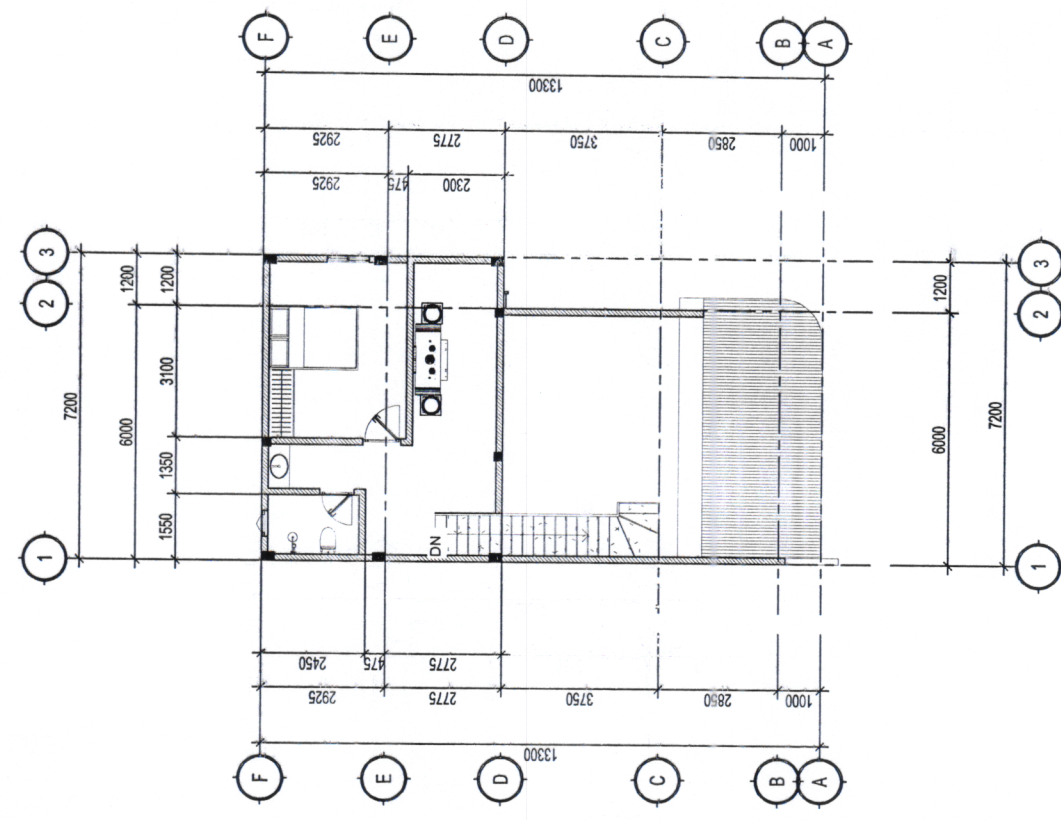


MẶT BẰNG TẦNG 2
TỶ LỆ 1/100

NHÀ Ở THUỘC SỐ HỮU TƯ NHÂN		
THIẾT KẾ	CHỦ HỘ	ĐỊA ĐIỂM XÂY DỰNG
		SỐ THỨA: 1297
		TỜ BẢN ĐỒ: 11
		THÔN : 13 XÃ KON BRAIH
TỈNH QUẢNG NGÃI		

NGUYỄN THỊ TUYẾT

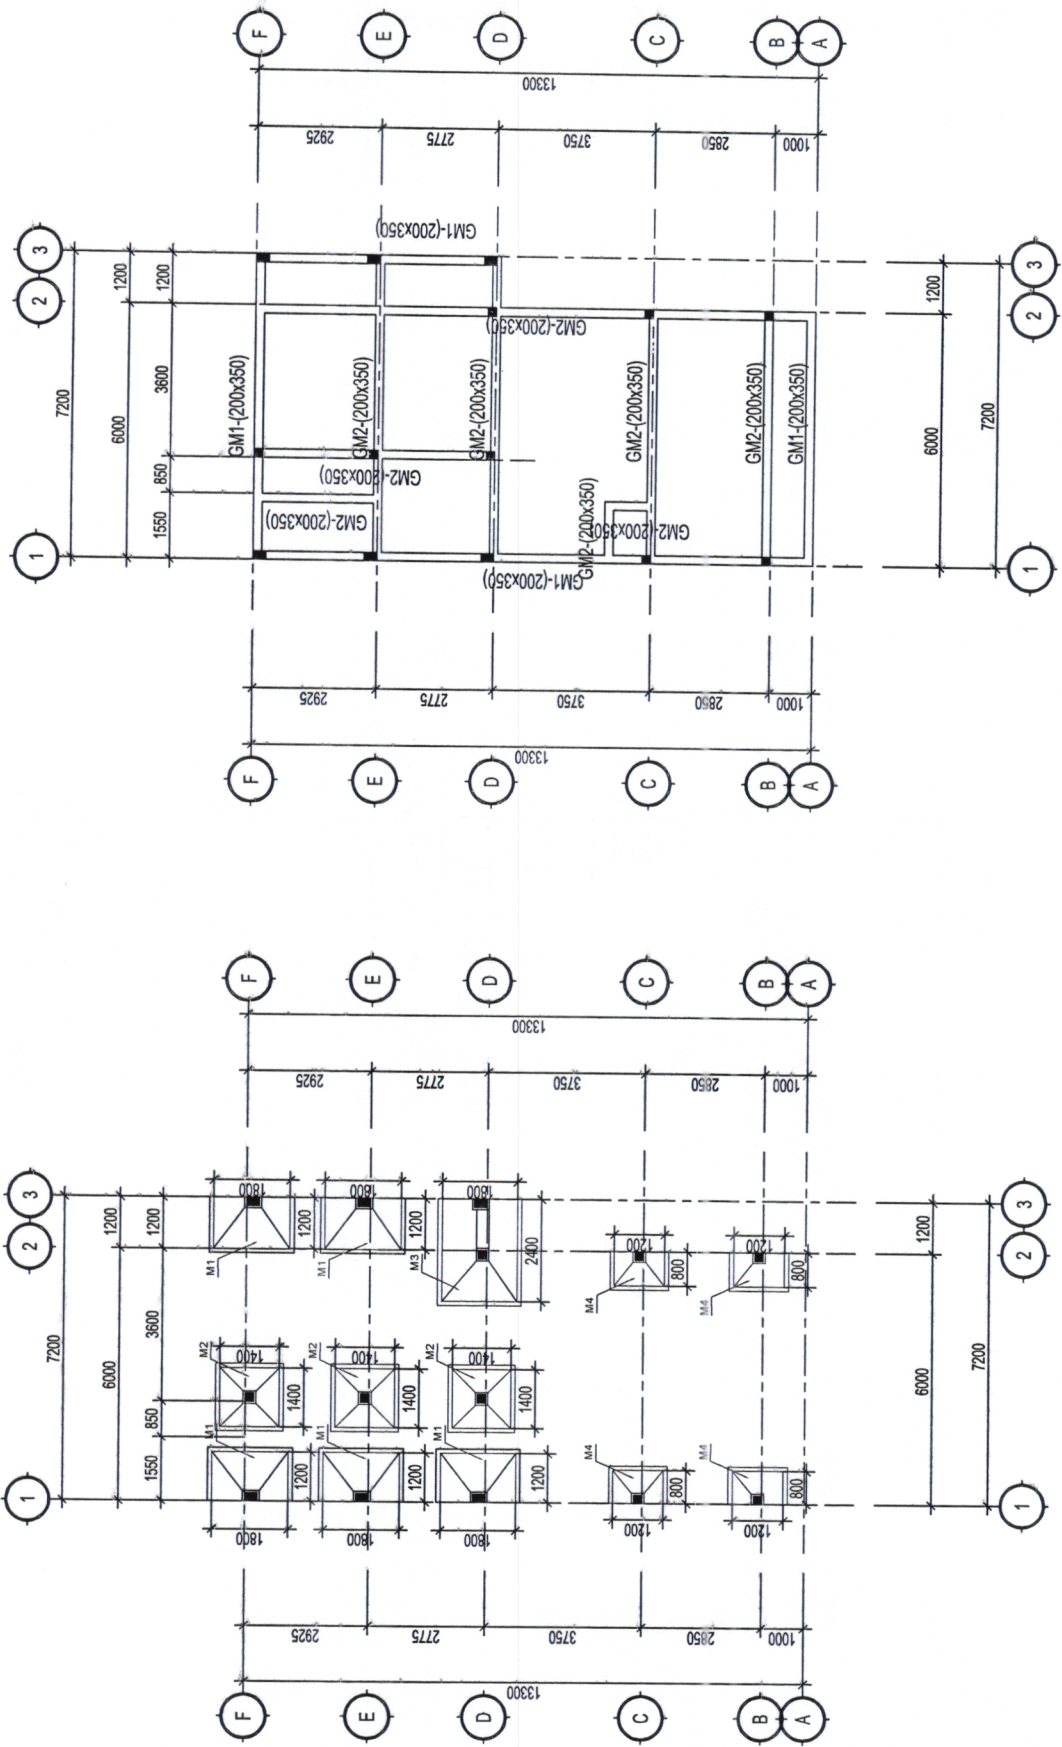


MẶT BẰNG GIẢNG MÓNG
TỶ LỆ 1/100

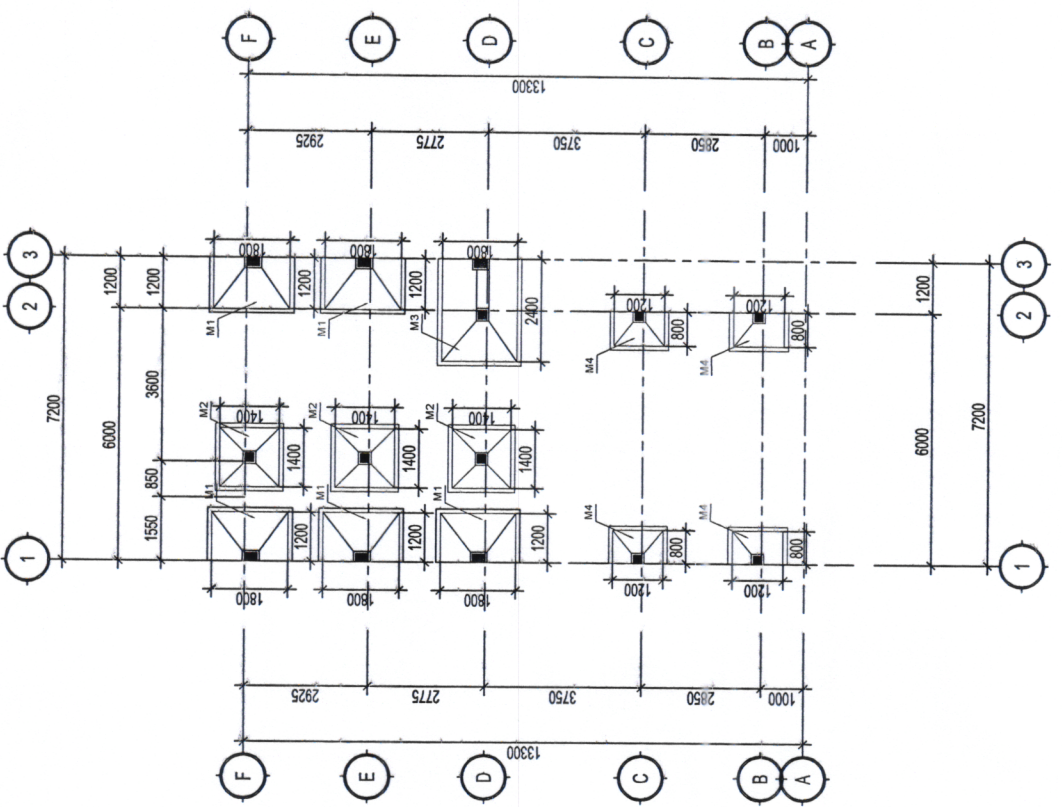



MẶT BẰNG MÓNG
TỶ LỆ 1/100

NHÀ Ở THUỘC SỞ HỮU TƯ NHÂN	
THIẾT KẾ	CHỦ HỘ
SỐ THỬA: 1297 TỜ BẢN ĐỒ: 11 THÔN: 13 XÃ KON BRAIH TỈNH QUẢNG NGÃI	
NGUYỄN THỊ TUYẾT	


MẶT CẮT A-A

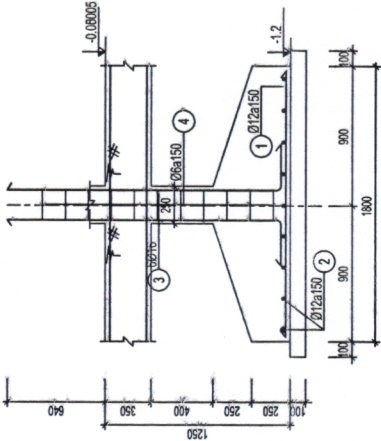

MẶT CẮT B-B

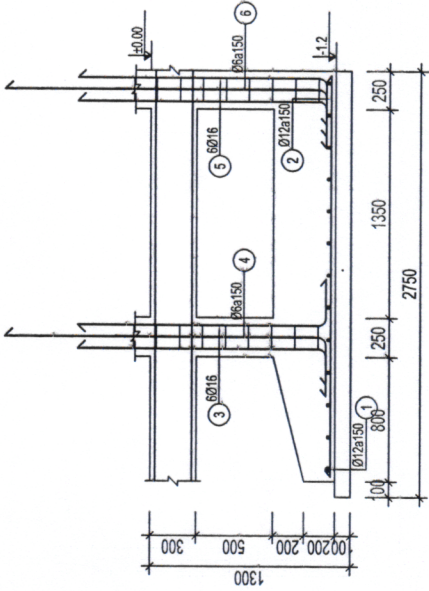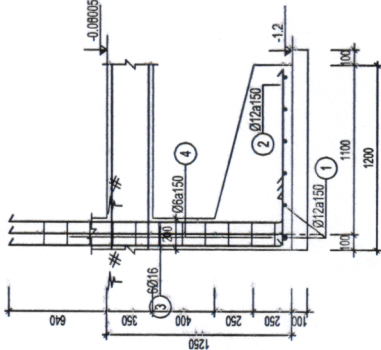


MẶT CẮT A-A

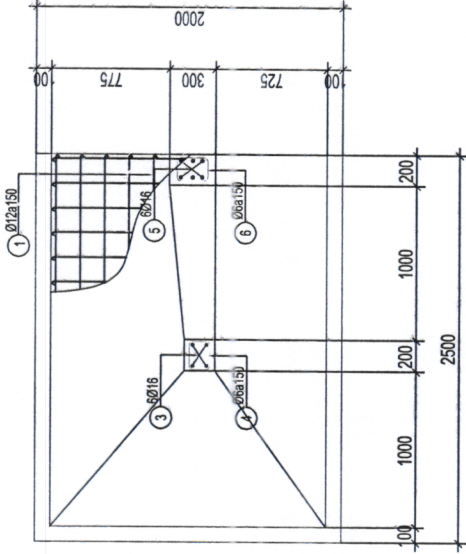

MẶT BẰNG MÓNG ĐÔI M3

CHI TIẾT MÓNG


TỶ LỆ 1/100

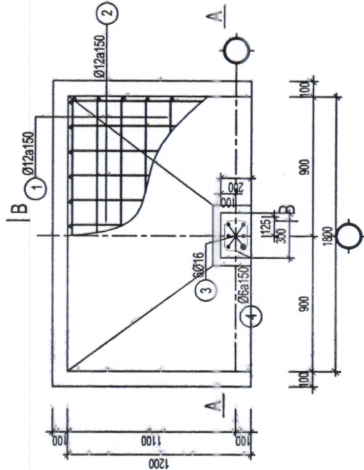


MẶT BẰNG MÓNG MĐ1

NHÀ Ở THUỐC SỞ HỮU TỰ NHÂN			
THIẾT KẾ	CHỦ HỘ	ĐỊA ĐIỂM XÂY DỰNG	
		SỐ THỨA: 1297	
		TỔ BÀN ĐO: 11	
		THÔN: 13	
NGUYỄN THỊ TUYẾT		XÃ KON BRAIH	
		TỈNH QUẢNG NGÃI	


MẶT CẮT A-A

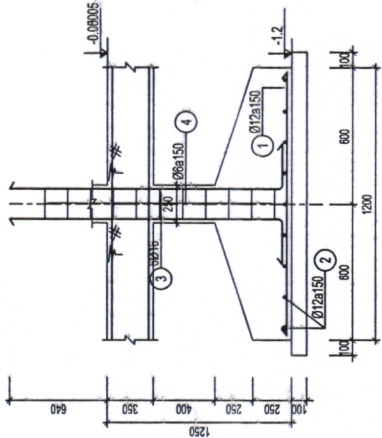



MẶT CẮT B-B

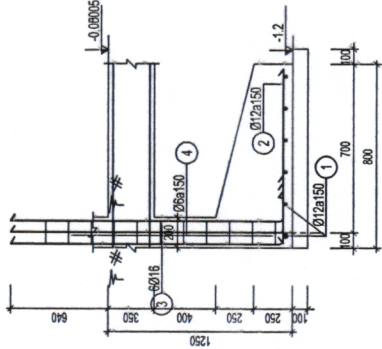


MẶT CẮT A-A

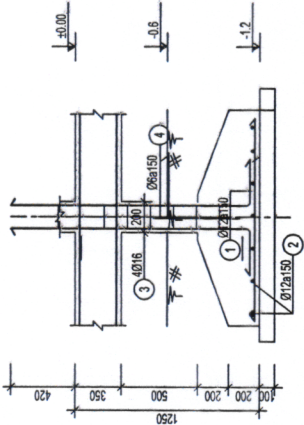



MẶT CẮT B-B

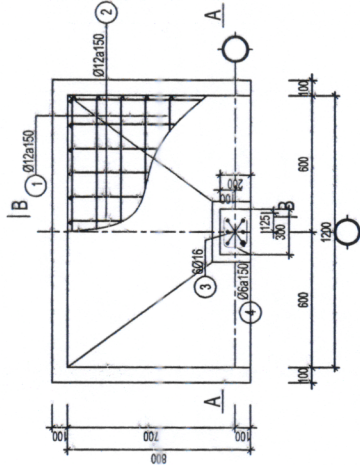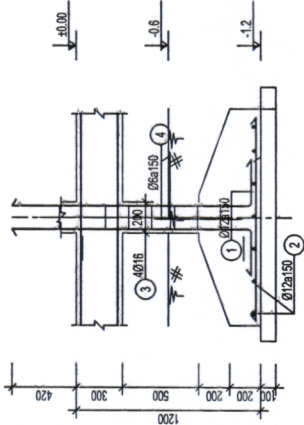

MẶT BẰNG MÓNG MĐ4

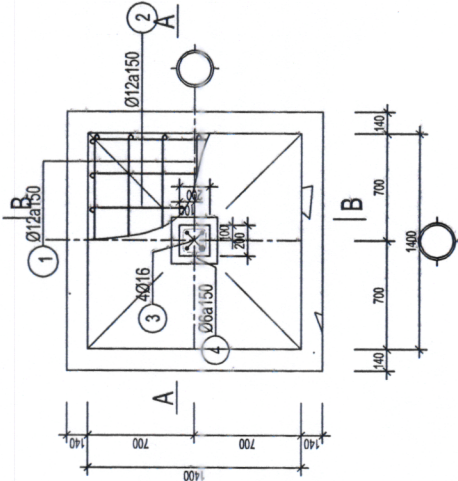


MẶT BẰNG MÓNG MĐ2

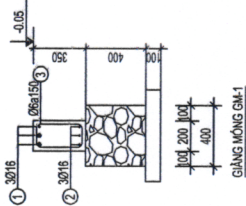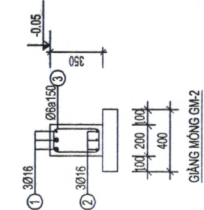


CHI TIẾT MÓNG TỶ LỆ 1/100

NHÀ Ở THUỘC SỞ HỮU TƯ NHÂN		ĐỊA ĐIỂM XÂY DỰNG	
THIẾT KẾ	CHỦ HỘ	SỐ THỨA: 1297	
		TỜ BẢN ĐỒ: 11	
		THỜI GIAN: 13	
		XÃ KON BRAIH	
		TỈNH QUẢNG NGÃI	

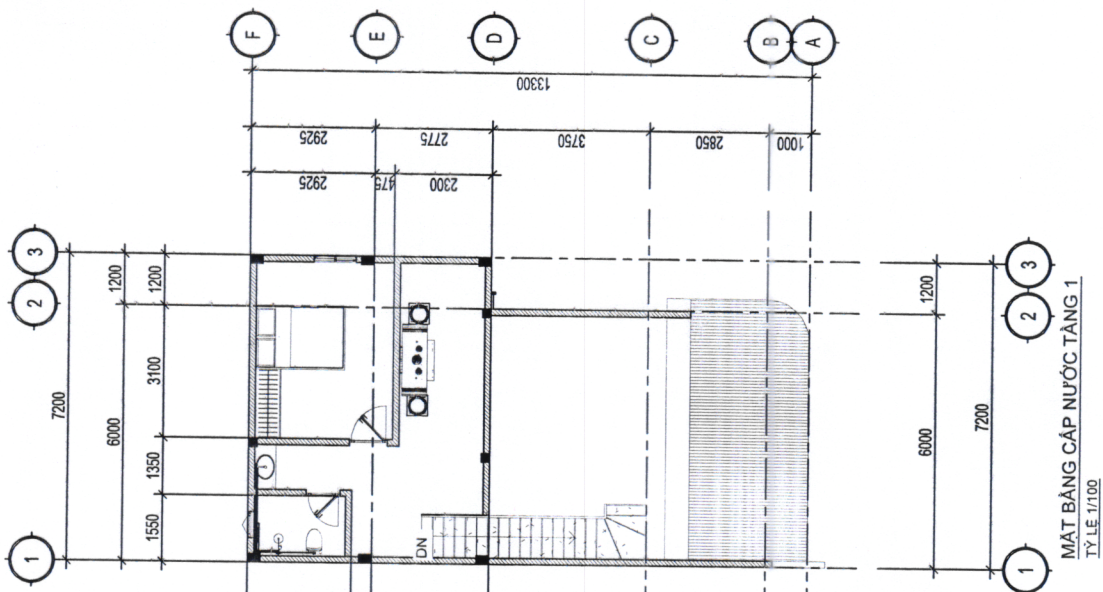


MẶT BẰNG CẤP NƯỚC TẦNG 1
TỶ LỆ 1/100

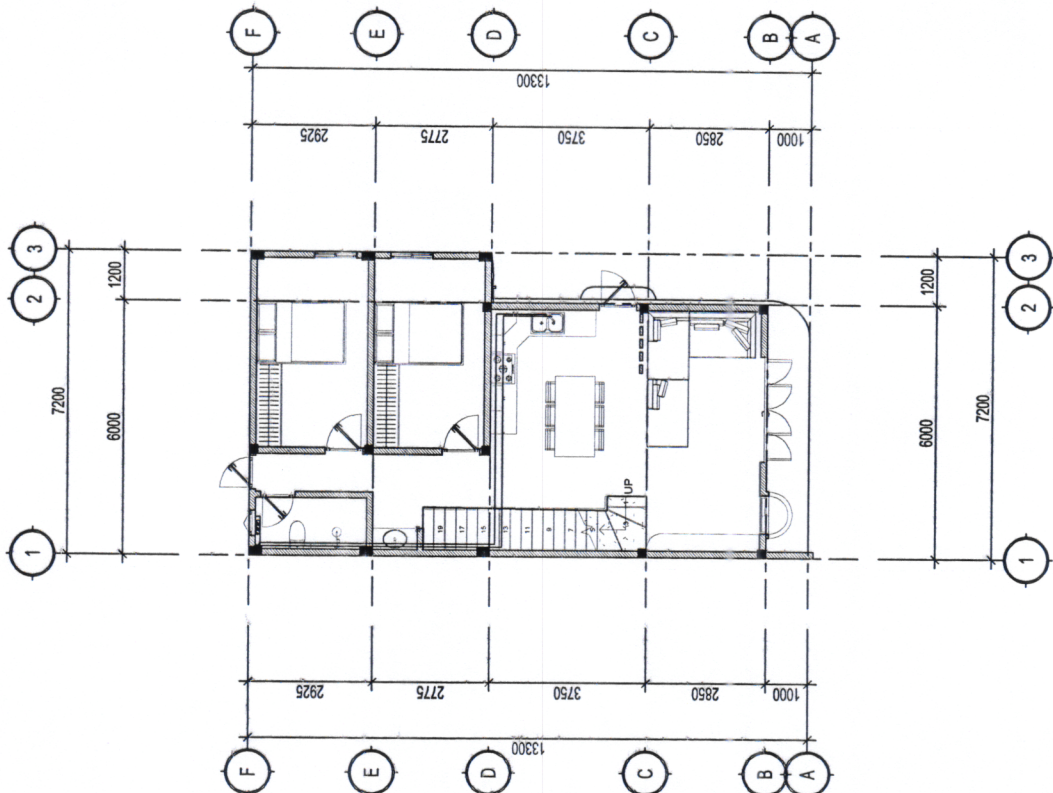


MẶT BẰNG CẤP NƯỚC TẦNG 1
TỶ LỆ 1/100

NHÀ Ở THUỘC SỞ HỮU TƯ NHÂN			
THIẾT KẾ	CHỦ HỘ	ĐỊA ĐIỂM XÂY DỰNG	
		SỐ THỨA: 1297	
		TỜ BẢN ĐỒ: 11	
		THÔN : 13 XÃ KON BRAIH	
NGUYỄN THỊ TUYẾT		TỈNH QUẢNG NGÃI	

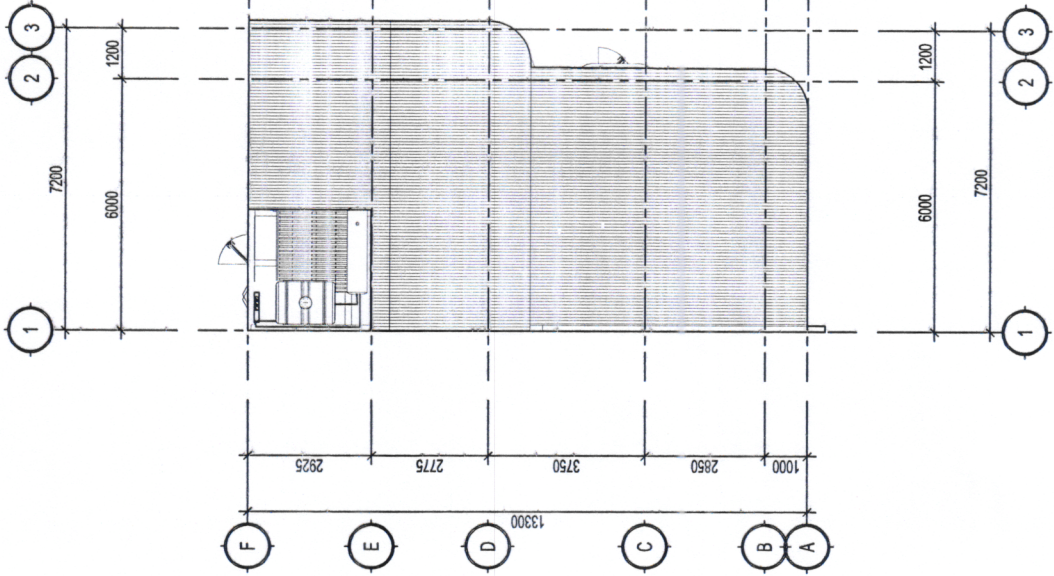




MẶT BẰNG CẤP NƯỚC TẦNG Mái
TỶ LỆ 1/100

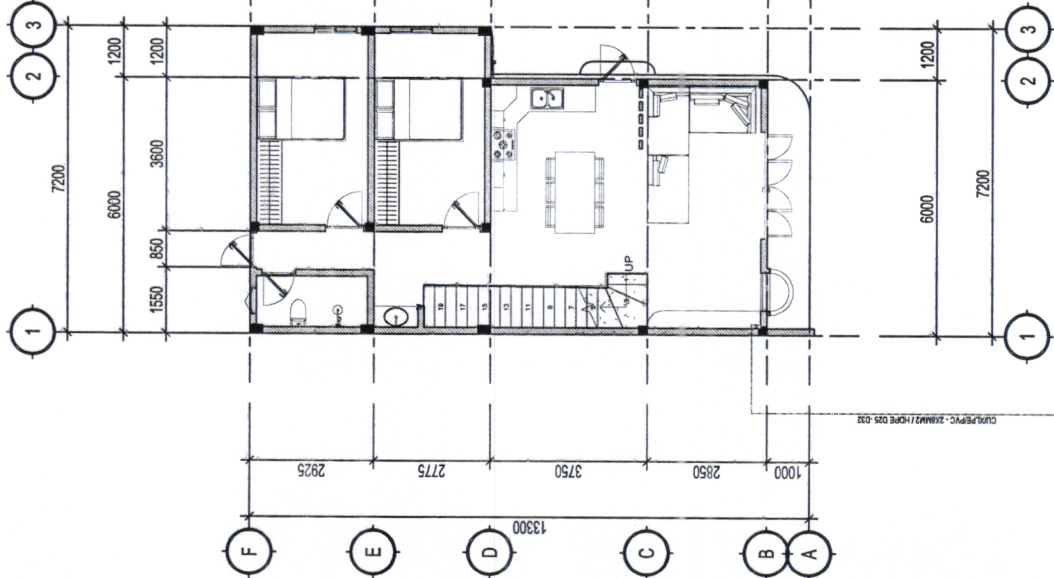

MẶT BẰNG CẤP ĐIỆN TẦNG 1
TỶ LỆ 1/100

CẤP NGUỒN TỪ LƯỚI ĐIỆN KHU VỰC


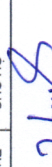
NHÀ Ở THUỘC SỞ HỮU TỰ NHÂN		ĐỊA ĐIỂM XÂY DỰNG	
THIẾT KẾ	CHỦ HỘ		
		SỐ THỬA: 1297	
		TỔ BÀN ĐỒ: 11	
		THÔN: 13 XÃ KON BRAIH	
		TỈNH QUẢNG NGÃI	
		NGUYỄN THỊ TUYẾT	

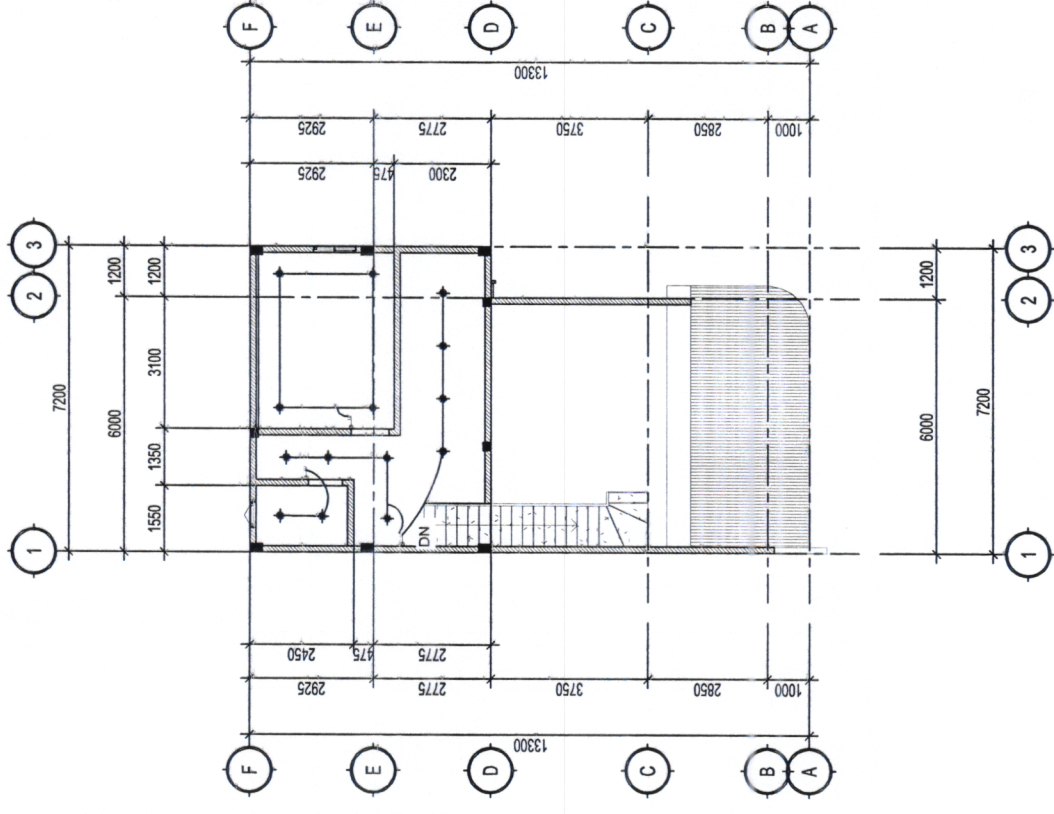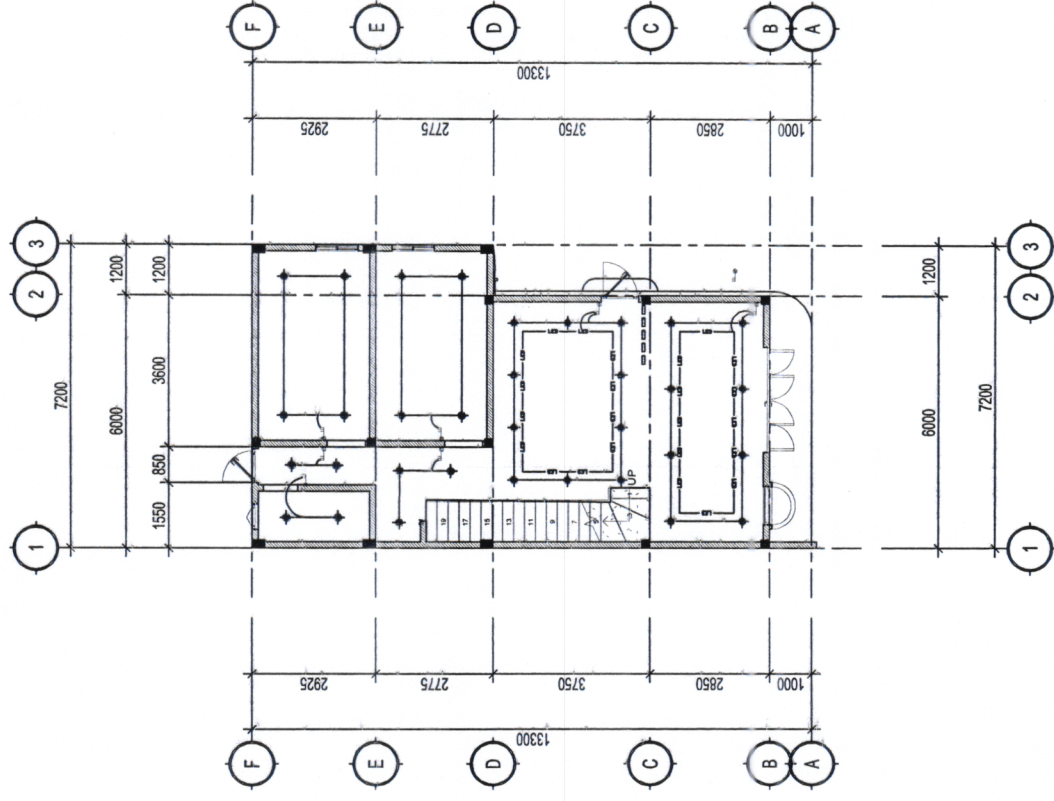

MẶT BẰNG CHIỀU SÁNG TẦNG 1
TỶ LỆ 1/100

MẶT BẰNG CHIỀU SÁNG TẦNG 2
TỶ LỆ 1/100

NHÀ Ở THUỘC SỞ HỮU TỰ NHÂN			
THIẾT KẾ	CHỦ HỘ	ĐỊA ĐIỂM XÂY DỰNG	
		SỐ THỬA: 1297	
		TỔ BÀN ĐỒ: 11	
		THÔN: 13 XÃ KON BRAIH TỈNH QUẢNG NGÃI	
NGUYỄN THỊ TUYẾT			

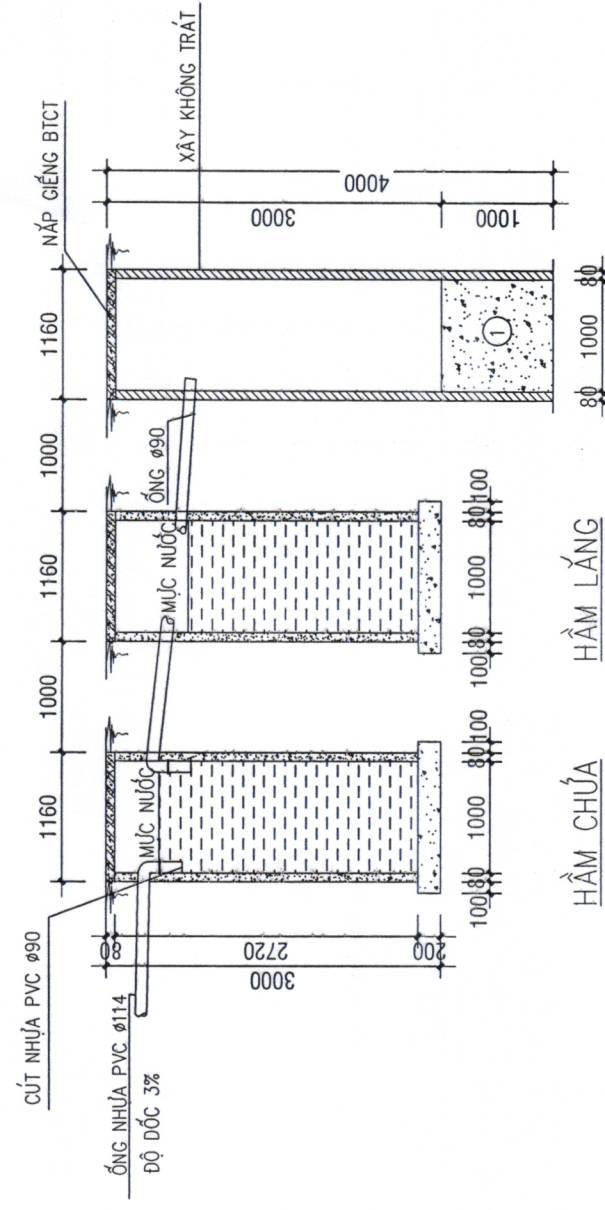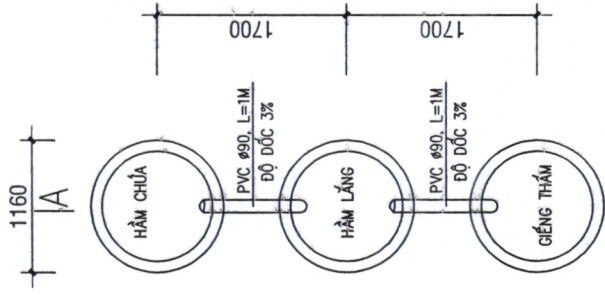

1A

MẶT BẰNG HẦM TỰ HOẠI

MẶT CẮT A-A TL: 1/50


GIẾNG THẨM

HẦM CHỨA HẦM LẮNG

GHI CHÚ:

- LỚT MÓNG BÊ TÔNG ĐÁ 40X60, MÁC 50
- THÀNH GIẾNG BÊ TÔNG ĐÁ 1*2, VXM MÁC 200# DÀY 80, KHÔNG CỐT THÉP
- CỐT THÉP CT3 CÓ $R_s = 2300 \text{ Kg/Cm}^2$, VỚI $\phi < 10$
- ỐNG DẪN XÍ DỪNG ỐNG NHỰA PVC
- 1- LỚP GẠCH VỠ DÀY 1000
- THÉP DAN GIẾNG $\phi 6$: 8.52 KG

NẮP GIẾNG TL: 1/20, SL: 04CK

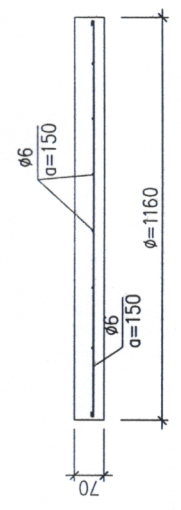

NHÀ Ở THUỘC SỞ HỮU TƯ NHÂN		
THIẾT KẾ	CHỦ HỘ	ĐỊA ĐIỂM XÂY DỰNG
		SỐ THỬA: 1297 TỜ BẢN ĐỒ: 11 THÔN: 13 XÃ KON BRAIH TỈNH QUẢNG NGÃI
NGUYỄN THỊ TUYẾT		