

CỘNG HOÀ XÃ HỘI CHỦ NGHĨA VIỆT NAM
ĐỘC LẬP - TỰ DO - HẠNH PHÚC

.....).&.(.....

HỒ SƠ ĐỀ NGHỊ CẤP PHÉP XÂY DỰNG NHÀ Ở TỰ NHÂN


CHỦ HỘ : VŨ ĐỨC TỬ

ĐỊA ĐIỂM XD : THỦA 140 - TỜ BẢN ĐỒ SỐ 12 (72) - THÔN 13

- XÃ KON BRAIH, TỈNH QUẢNG NGÃI


Ký bởi: Nguyễn Văn Đình
Email: ndinh@konbraih.gov.vn
Cơ quan: ỦY BAN NHÂN
DÂN XÃ KON BRAIH, ỦY
BAN NHÂN DÂN TỈNH
QUẢNG NGÃI
Ngày ký: 15/09/2025 16:50:46
+07:00

NĂM : 2025

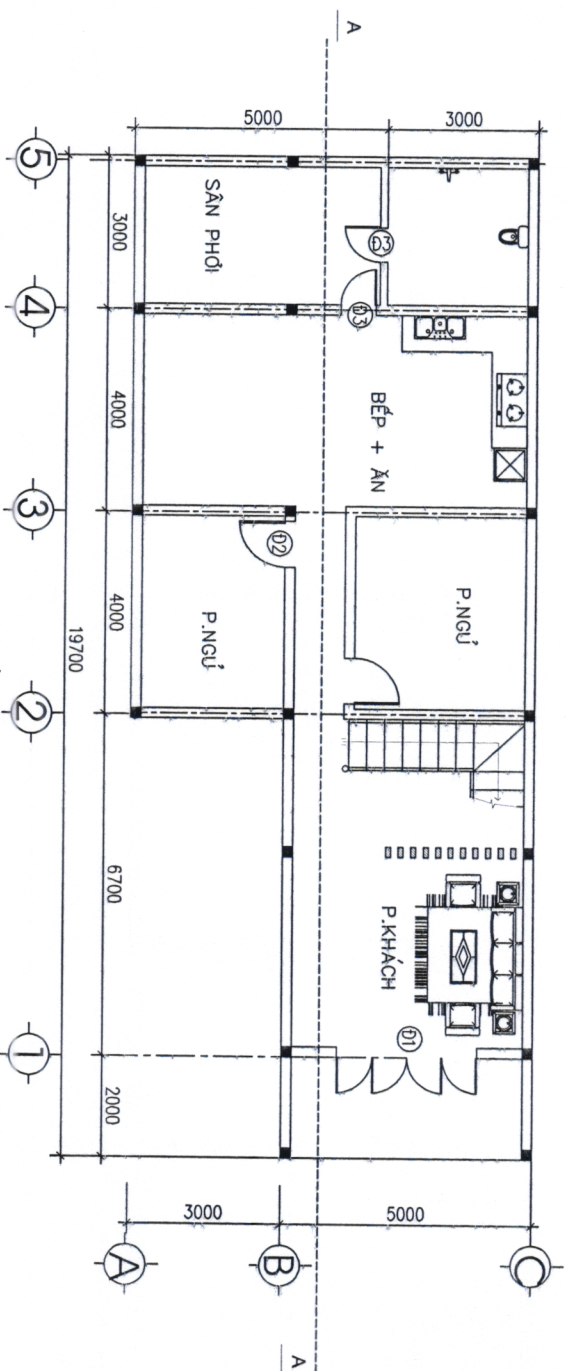

MẶT BẰNG TẦNG 1

TL: 1/100

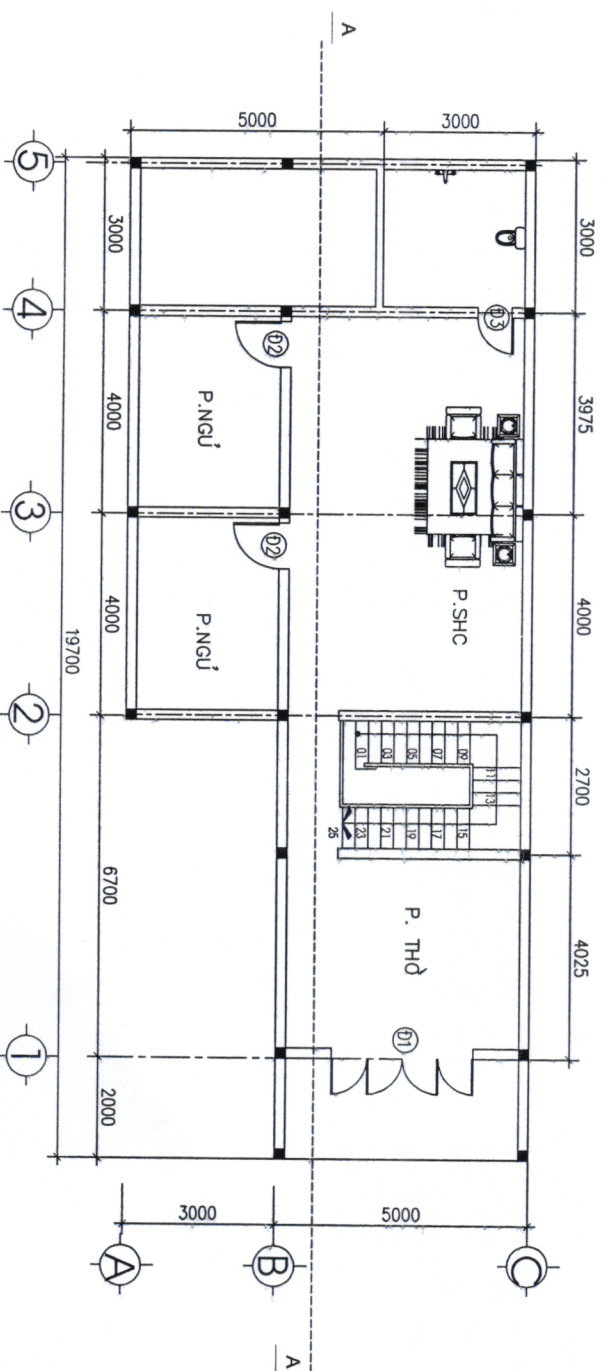

MẶT BẰNG TẦNG 2

TL: 1/100

NHÀ Ở SỞ HỮU TỰ NHÂN

THIẾT KẾ

CHỦ HỘ

ĐỊA ĐIỂM XÂY DỰNG

SỐ THỨA : 140


TỜ BẢN ĐỒ SỐ : 12 (72)

THÔN : 13

XÃ KON BRÁH


TỈNH QUẢNG NGÃI

VU DUC TU

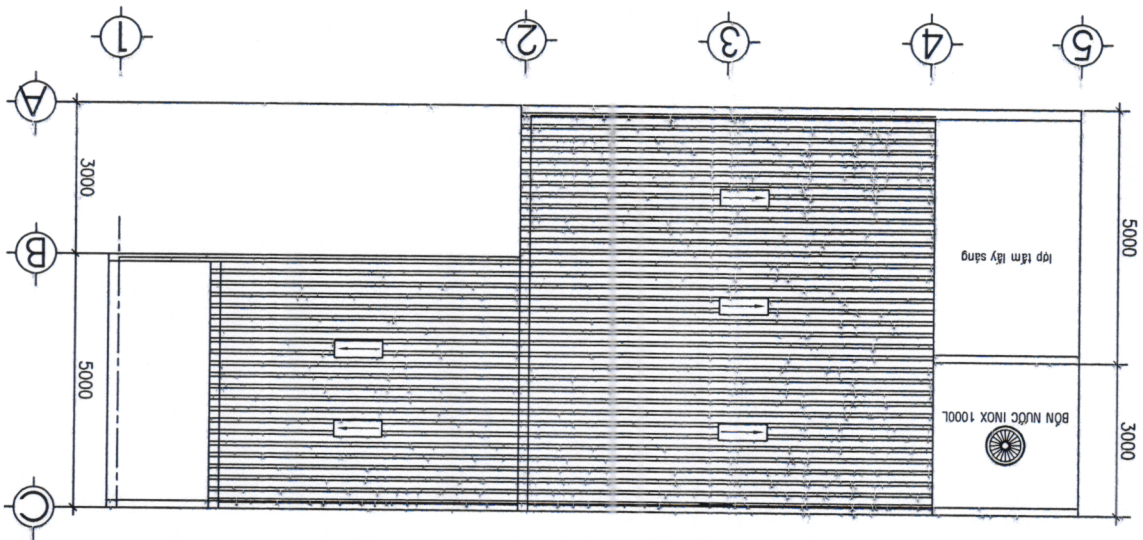


MẶT BẰNG MÀI

TL: 1/100

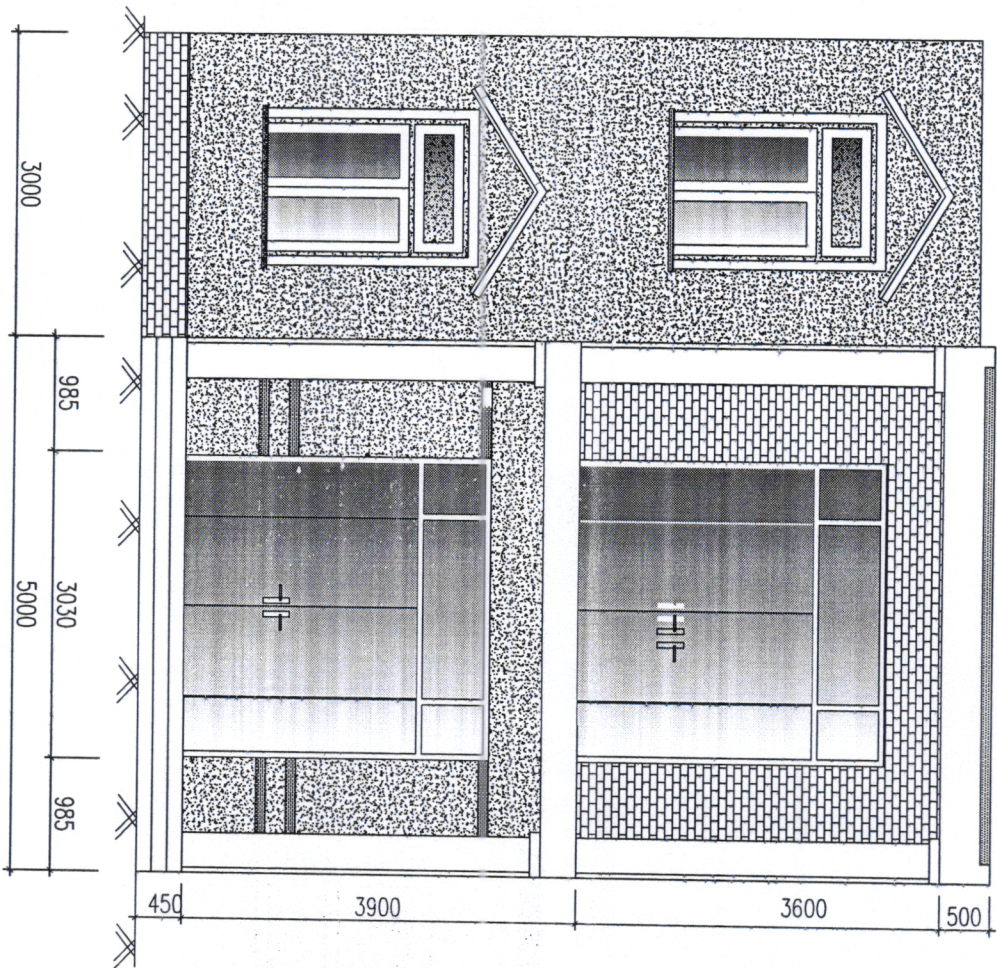

MẶT ĐÚNG CHÍNH (TL: 1/100)

NHÀ Ở SỞ HỮU TƯ NHÂN		
THIẾT KẾ	CHỦ HỘ	ĐỊA ĐIỂM XÂY DỰNG
SỐ THỨ: 140		
TỜ BẢN DỒ SỐ: 12 (72)		
THỜI: 13		
XÃ KON BƠI		
TỈNH QUẢNG NGÃI		

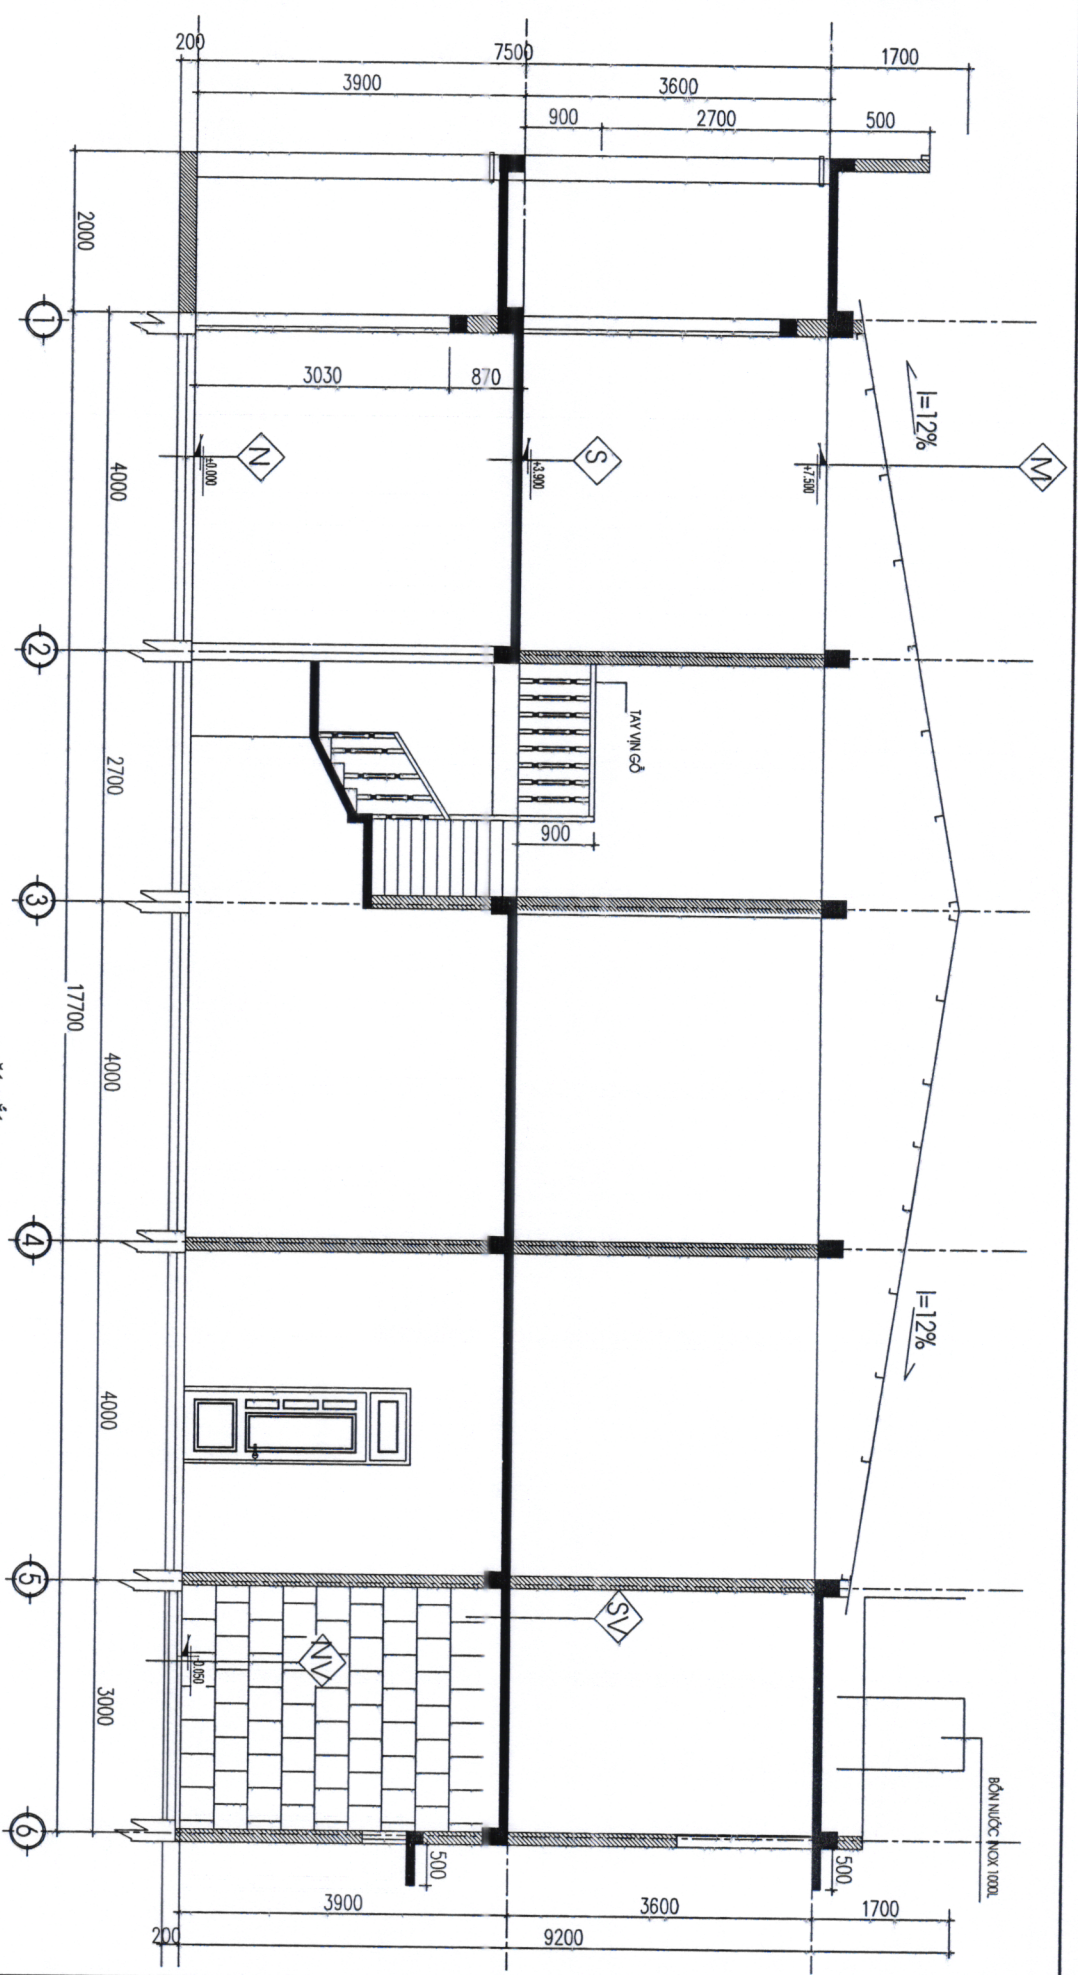

- Mái Lợp TOLE
- Xà Gồ Thép Hộp 50x100x1.2
- Khoảng cách a=1000
- Sàn Mái Nhà Vệ Sinh BTCT, M200.

- Nền Lát Gạch GRANIT 600x600
- Lớp vữa XM Lót #75 Dày 20
- Lớp BT Đá 40x60, M50 D=100
- Nền Đất Thiền Nhiên


- Nền Sàn Lát Gạch GRANIT 600x600
- Lớp vữa XM Lót Mác 75 Dày 20
- Sàn BTCT #200

- Quét FUNKOTE Chống Thấm (2 LẦN)
- Vxm #75 Dày 25 (Đốc 2% về Phễu Thu)
- BTCT #200
- Vxm #75 Dày 10
- Sơn Nước Có Bả MASTIC


mặt cắt a-a
(TL=1/20)

- Nền Lát Gạch Chống Trượt 250x250
- Quét FUNKOTE Chống Thấm (2LẦN)
- Sàn BTCT #200


NHÀ Ở SỞ HỮU TỰ NHẬN		
THIẾT KẾ	CHỮ KÝ	ĐỊA ĐIỂM XÂY DỰNG
		SỐ THỨ: 140
VU ĐỨC TỨ		TỜ BẢN DỒ SỐ : 12/72
		THỜI : 13
		XÃ KON BƠNH
		TỈNH QUẢNG NGÃI

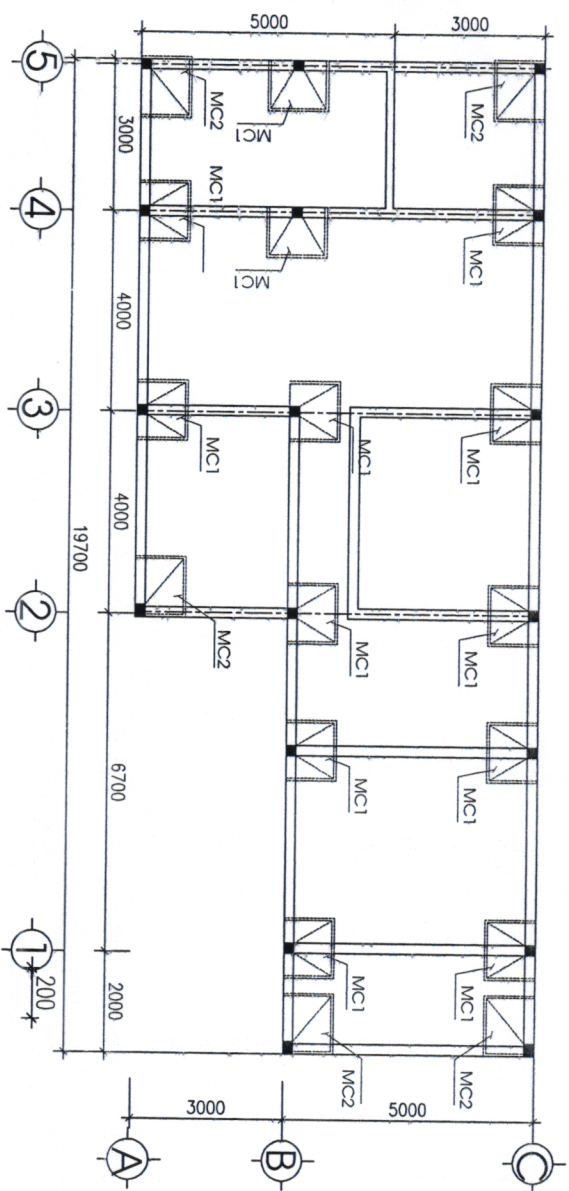


MẶT BẰNG MŨNG
TL: 1/100

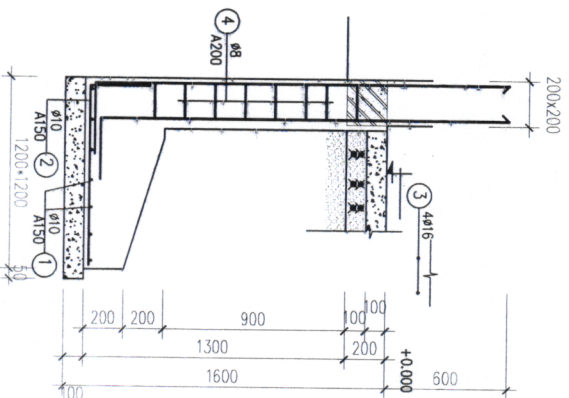


CẮT 1-1

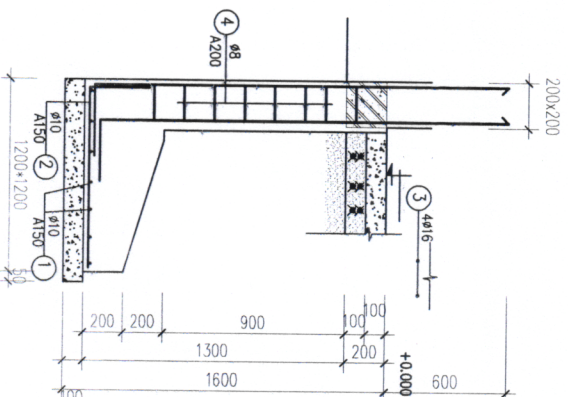


CẮT 1-1

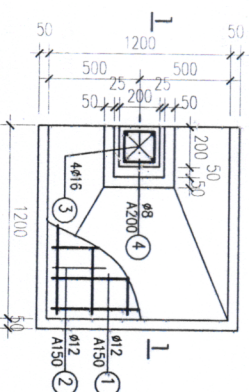


MŨNG TRỪ MC1 (SL: 8 CK)

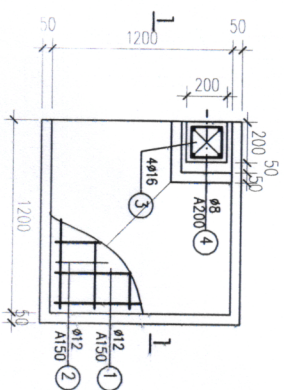

MŨNG TRỪ MC2 (SL: 02CK)

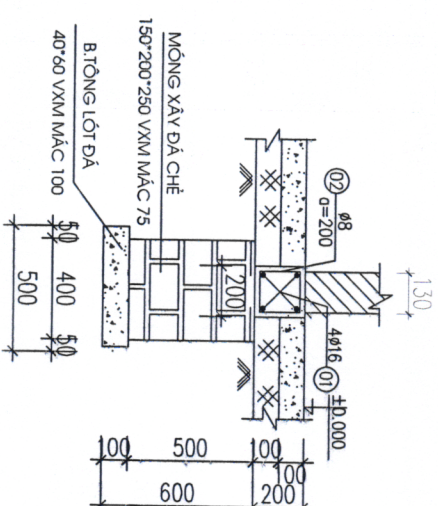


MŨNG MT2

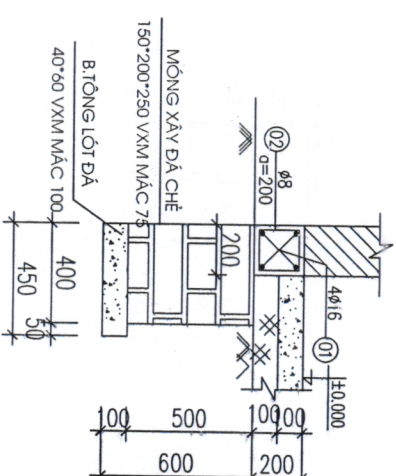

MŨNG MT1


NHÀ Ở SỞ HỮU TỰ NHÂN		
THIẾT KẾ	CHỦ HỌ	ĐỊA ĐIỂM XÂY DỰNG
		SỐ THỨ: 140
		TỜ BẢN ĐỒ SỐ: 12 (72)
		THÔN: 13
VŨ ĐỨC TÚ		XÃ KON BRAH TỈNH QUẢNG NGÃI

ĐIỂM LẤY ĐIỆN HÀ ÁP GẮN ĐƯỜNG
ĐI NỐI VÀO NHÀ, CU/PVC 2*6MM²

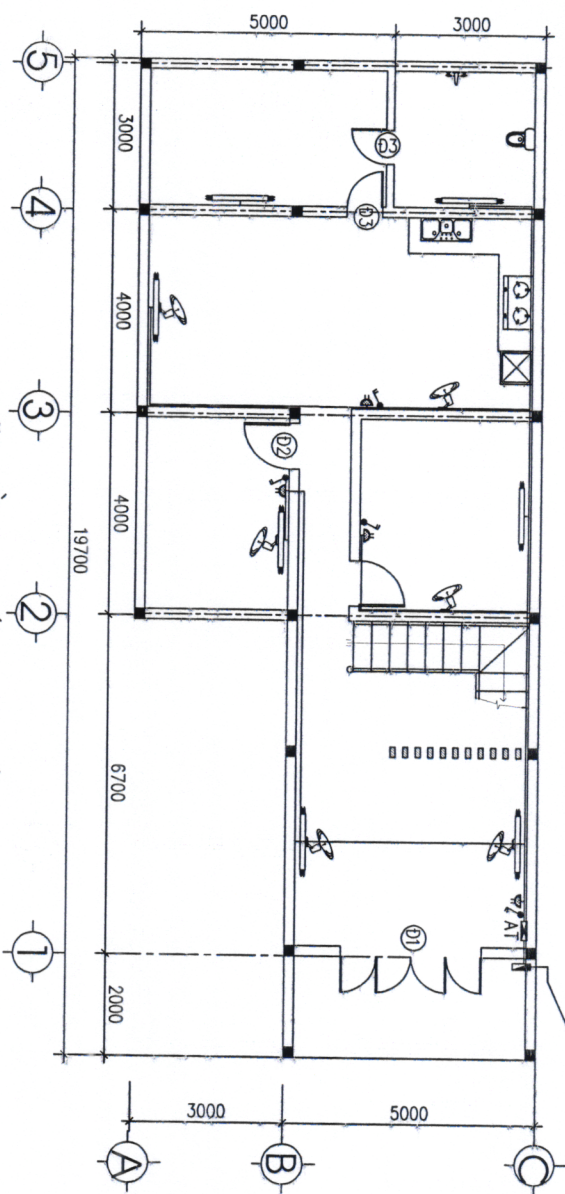

MẶT BẰNG CẤP ĐIỆN TẦNG 1

TL: 1/100

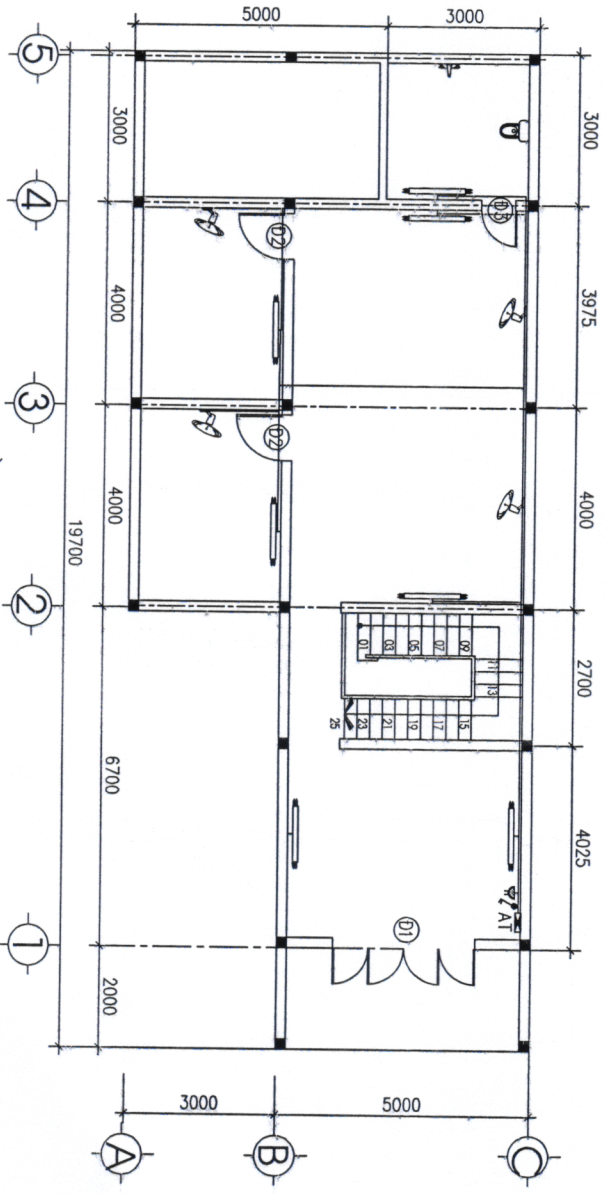

MẶT BẰNG CẤP ĐIỆN TẦNG 2

TL: 1/100

GHI CHÚ:

DÂY ĐIỆN CHÍNH TỪ NGOÀI VÀO TỦ ĐIỆN TỔNG :

ĐÔI CU/PVC 2*6MM²

DÂY ĐIỆN CHÍNH : ĐÔI CU/PVC 2*4 MM²


DÂY ĐIỆN CẤP ĐÈN, QUẠT TƯỜNG : CU/PVC 1*1.5MM²

DÂY ĐIỆN CẤP Ổ CẮM : CU/PVC 1*2.5MM²

KÝ HIỆU:


ĐÈN HUYỀN QUANG DÀI 1.2M	ĐÈN HUYỀN QUANG DÀI 1.2M
QUẠT TREO TƯỜNG (ĐIỀU KHIỂN DÙNG PIN)	QUẠT TREO TƯỜNG (ĐIỀU KHIỂN DÙNG PIN)
ÁP TOMAT	ÁP TOMAT
TỦ ĐIỆN TỔNG	TỦ ĐIỆN TỔNG
CÔNG TẮC ĐIỆN 1 HẠT , 2 HẠT	CÔNG TẮC ĐIỆN 1 HẠT , 2 HẠT
Ổ CẮM ĐÔI	Ổ CẮM ĐÔI

NHÀ Ở SỞ HỮU TU NHẬN		
THIẾT KẾ	CHỦ HỒ	ĐỊA ĐIỂM XÂY DỰNG
		SỐ THỨ: 1/20
		TỜ BÀN ĐỒ SỐ: 12 (72)
		THỜI: 13
		XÃ KON BRAH
		TỈNH QUẢNG NGÃI
VŨ ĐỨC TỨ		

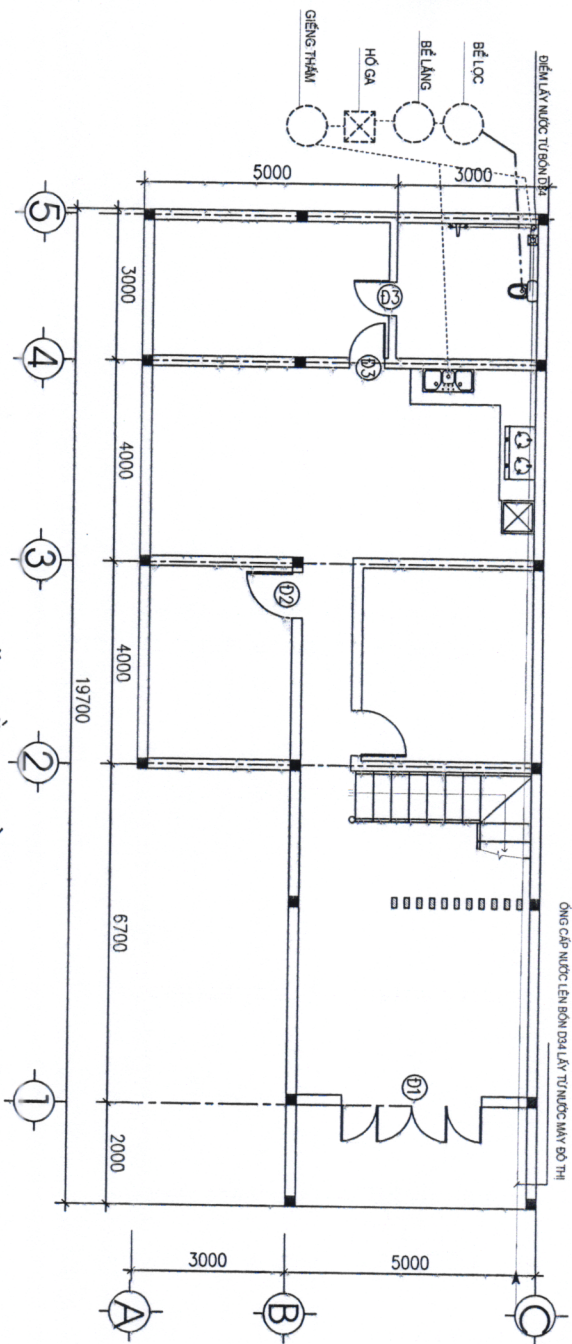

MẶT BẰNG TẦNG 1

TL: 1/100

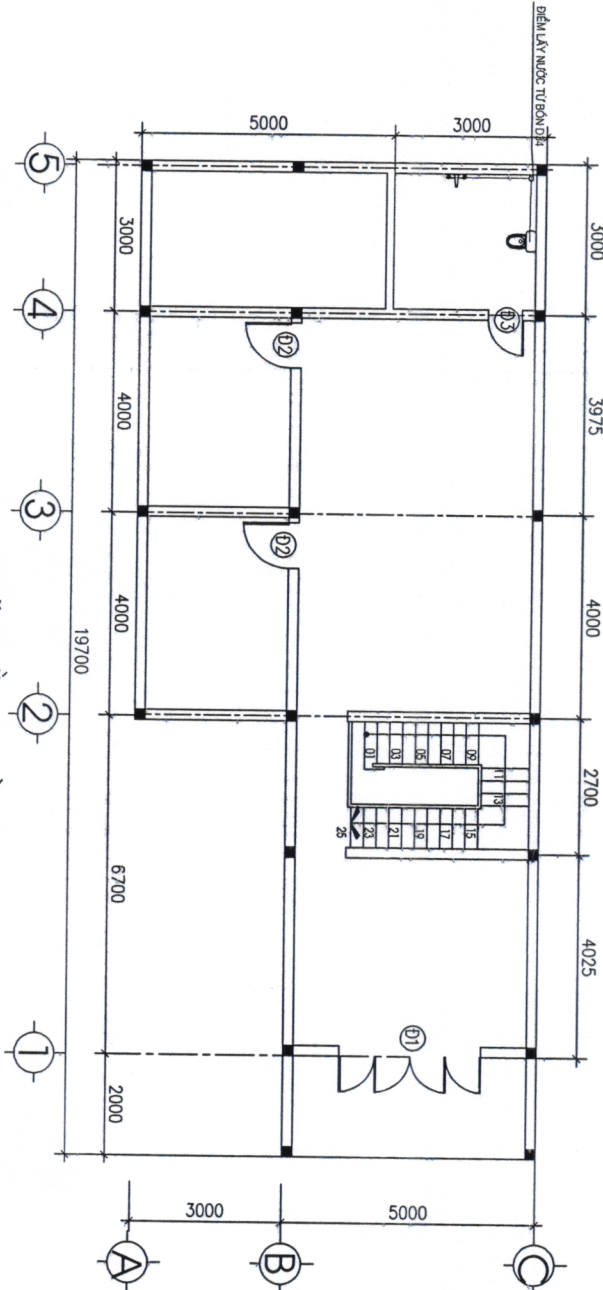

MẶT BẰNG TẦNG 2

TL: 1/100

KÝ HIỆU:

- ❑ XÍ BÊT CỎ KẾT NƯỚC
- ❑ VỎI XỊT NƯỚC
- ❑ VỎI TẦM-VỎI XẢ NƯỚC
- ❑ PHỄU THU NƯỚC
- ỐNG CẤP NƯỚC PVC D34
- - - ỐNG THOÁT NƯỚC CHUNG PVC D140
- - - - ỐNG THOÁT NƯỚC XÍ PVC D114
- ỐNG THOÁT NƯỚC RỬA PVC D90

NHÀ Ở SỞ HỮU TỰ NHÂN		
THIẾT KẾ	CHỦ HỘ	ĐỊA ĐIỂM XÂY DỰNG
		SỐ THỨ: 140 TỜ BẢN ĐỒ SỐ: 12 (72) THÔN: 13 XÃ KON BƠNH TỈNH QUẢNG NGÃI
VŨ ĐỨC TÚ		

