

CỘNG HOÀ XÃ HỘI CHỦ NGHĨA VIỆT NAM

Độc lập - Tự do - Hạnh phúc


HỒ SƠ XIN CẤP PHÉP XÂY DỰNG

NHÀ Ở SỞ HỮU TỰ NHÂN

CHỦ HỘ : ĐỖ VĂN HUNG


SỐ THỬA : 600

THÔN 2 - XÃ KON BRAIH - TỈNH QUẢNG NGÃI

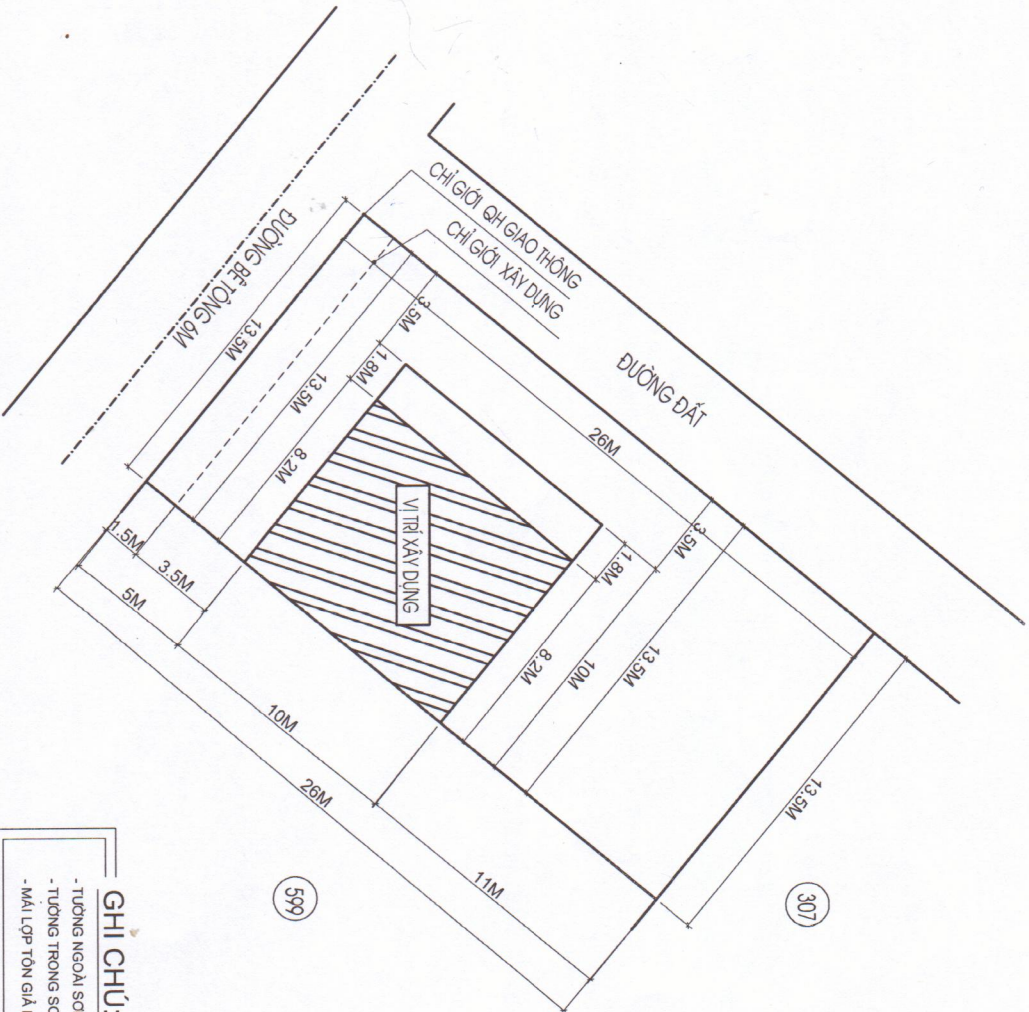

GHI CHÚ:

- TƯỜNG NGOÀI SƠN MÀU KEM
- TƯỜNG TRONG SƠN MÀU XANH NHẠT
- MÁI LỚP TÓN GIÁ NGỒI DÂY 4.5ZEM MÀU XANH

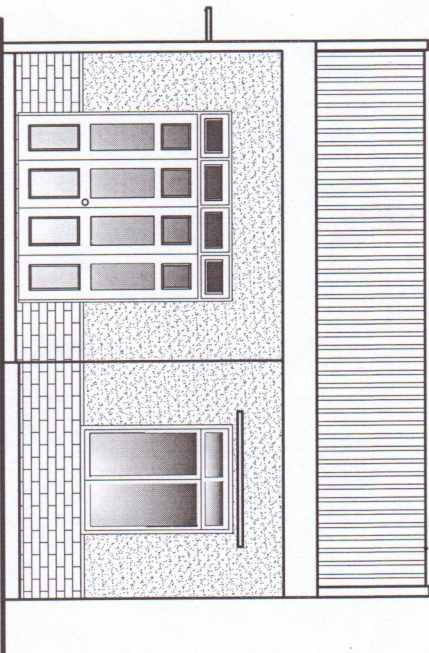


MẶT BẰNG VỊ TRÍ XÂY DỰNG

TL: 1/200

+ DUYỆT NGÀY/...../ 2025
+ ĐÌNH KÈM GPXD SỐ/GPXD
NGÀY/...../ 2025
+ DO UBND XÃ KON BRAH CẤP.

NHÀ Ở SỞ HỮU TỰ NHÂN	
CHỦ HỘ	ĐỊA ĐIỂM X.D
ĐC:	SỐ THỨA : 600
	TỜ SỐ BẢN ĐỒ: 29
ĐỒ VẼN HƯNG	TỈNH QUẢNG NGÃI

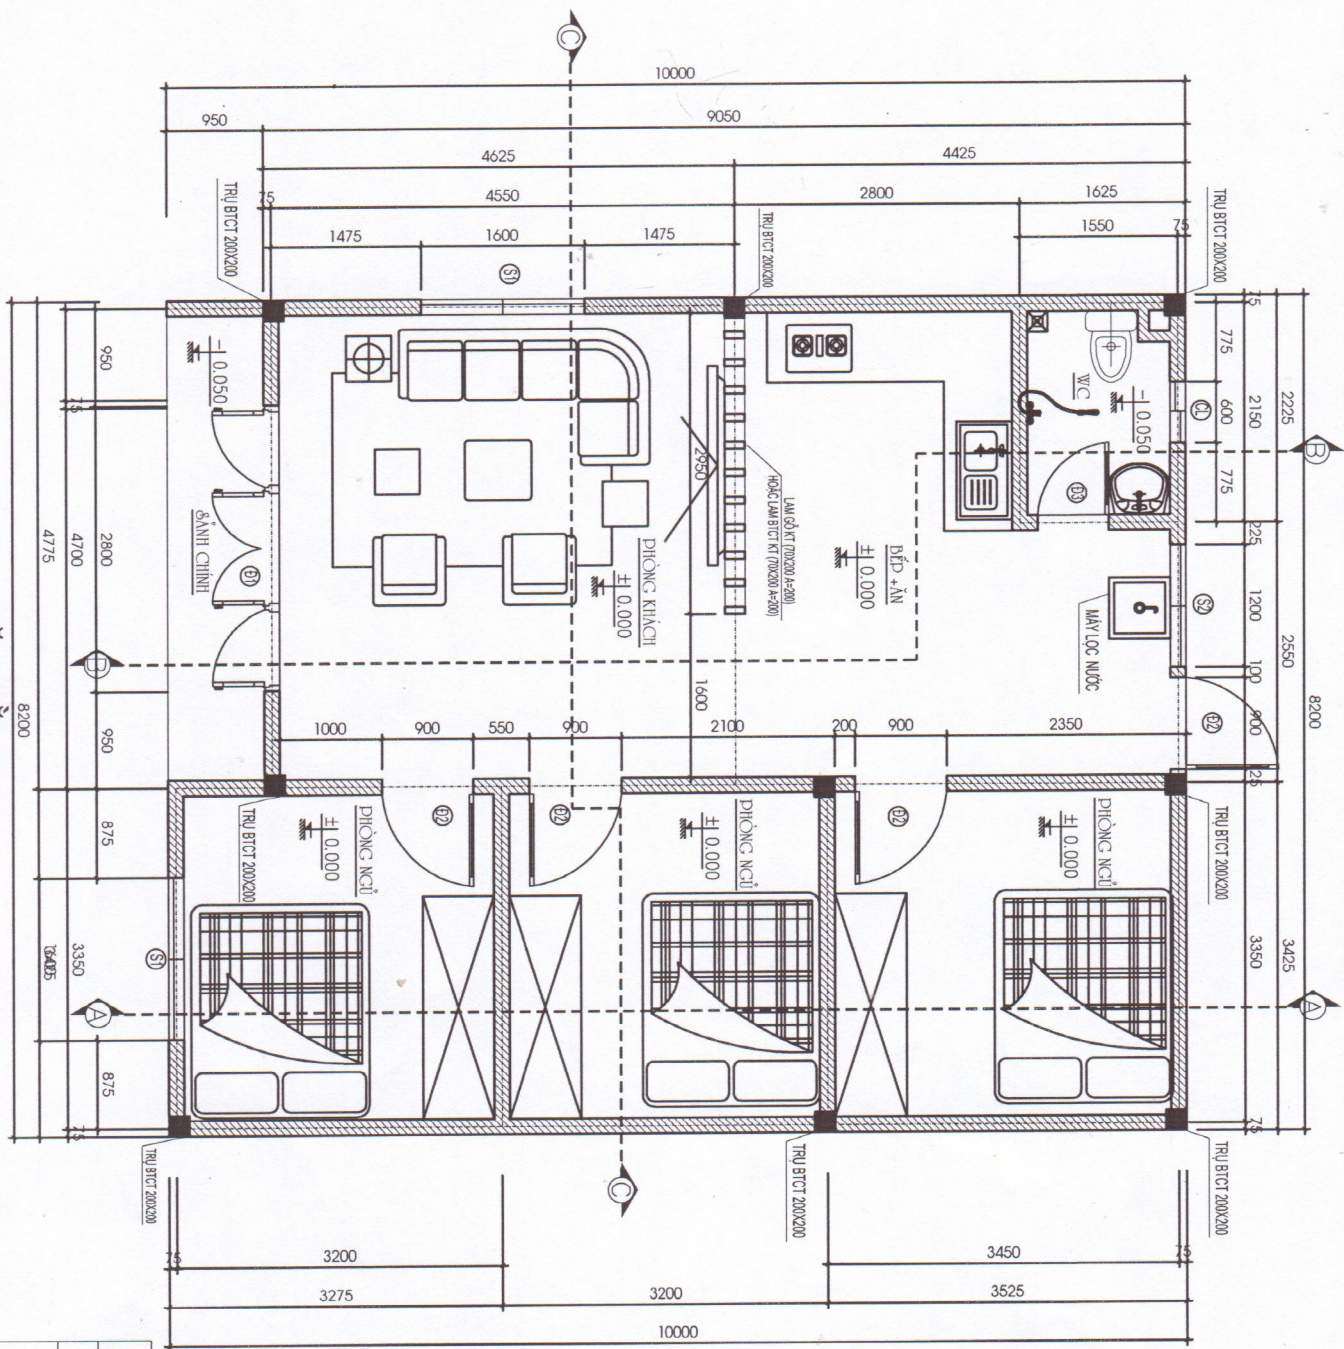

MẶT BẰNG

TỈ LỆ: 1/50

GHI CHÚ:

- TƯỜNG NGOÀI SƠN MÀU KEM
- TƯỜNG TRONG SƠN MÀU XANH NHẠT
- MÀI LỘP TÔN SÔNG VƯỢNG MÀU ĐỎ DÀY 4.5ZEM
- TƯỜNG XÂY GẠCH 6 LỖ

GHI CHÚ:

- THOÁT NƯỚC MẠI:
- NƯỚC MUA TỪ MÀ CHÁY VỀ CÁC ỐNG THOÁT DƯ TRONG HỘP GEN DẪN XUỐNG MẶT ĐẤT, THOÁT THEO ĐỘ DỐC TỰ NHIÊN

NHÀ Ở SỞ HỮU TƯ NHÂN

CHỦ HỘ

ĐỊA ĐIỂM X.D

ĐC:


SỐ THỨA: 600

TỜ SỐ BẢN ĐỒ: 29

THÔN 2 - XÃ KON BRAIH

ĐỒ VẼN HƯNG

TỈNH QUẢNG NGÃI

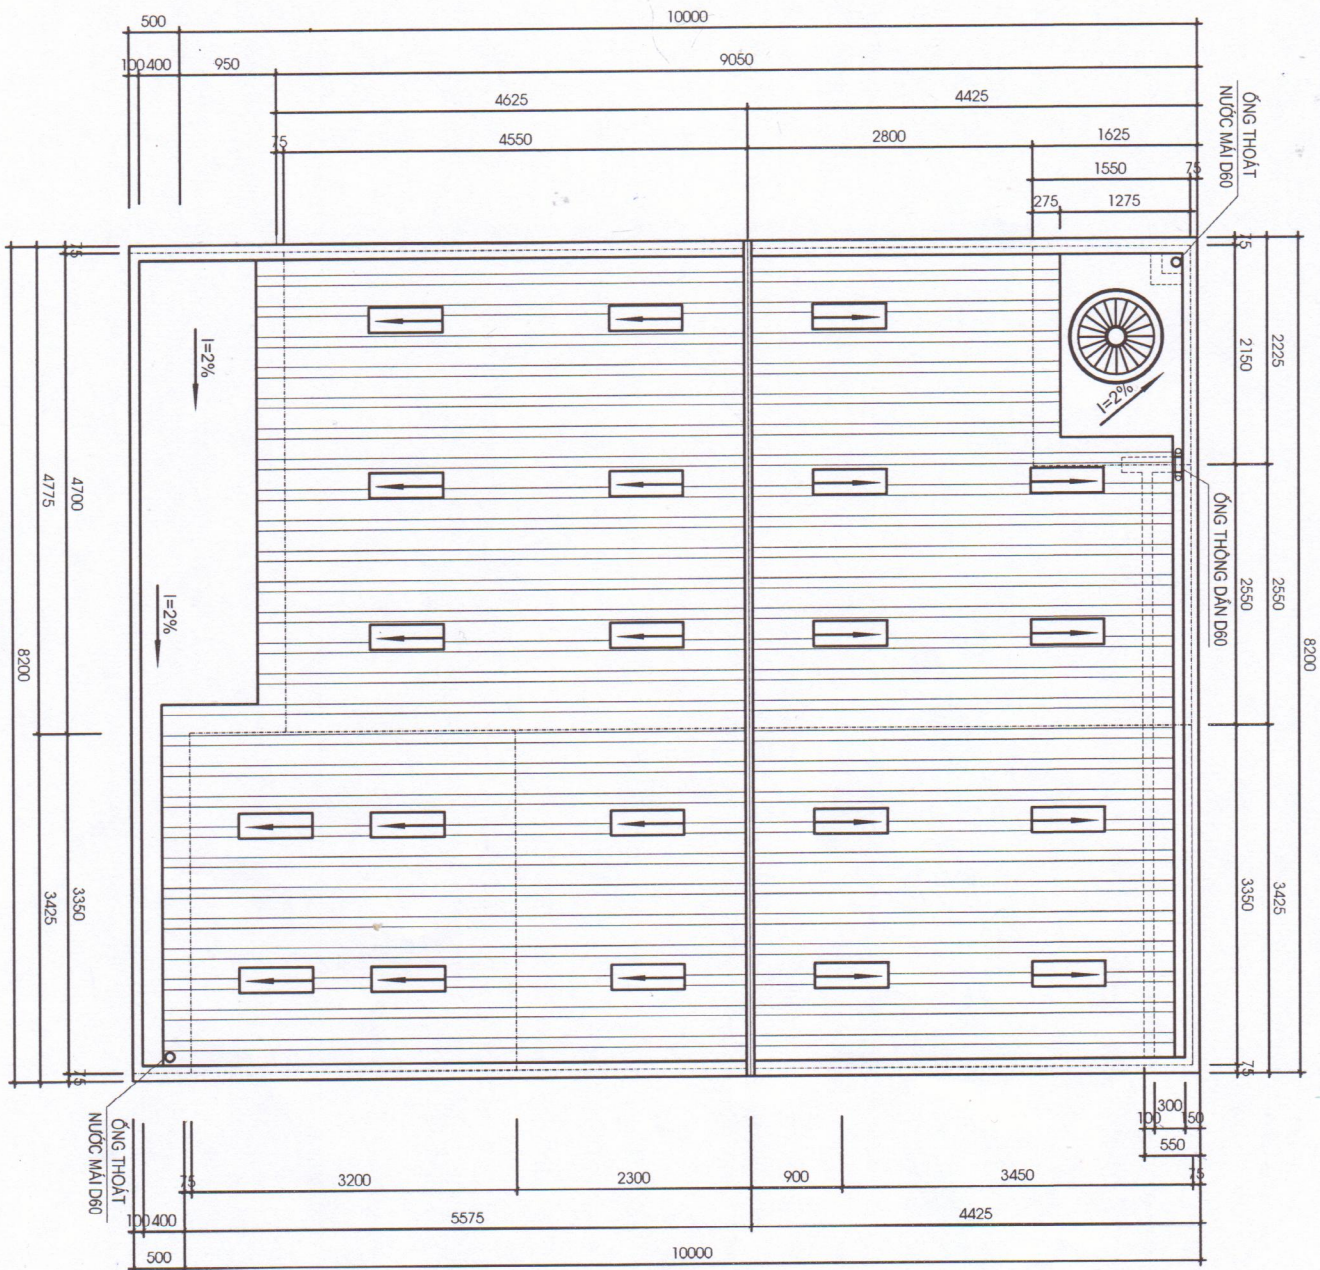

GHỊ CHÚ:

THOÁT NƯỚC MẠI:
- NƯỚC MƯA TỪ Mái CHÁY VỀ CÁC Ống THOÁT DƯ TRONG HỘP GEN DẪN
XUỐNG MẶT BẰNG, THOÁT THEO ĐỘ DỐC TỰ NHIÊN

NHÀ Ở SỞ HỮU TỰ NHÂN

CHỦ HỘ

ĐỊA ĐIỂM X.D


ĐC:

Số thửa: 600
Tổ số bản đồ: 29
Thôn 2 - Xã Kôn Bراهيم
Tỉnh Quảng Ngãi

ĐỒ VẼ HƯNG

MẶT BẰNG Mái

Tỉ lệ: 1/50

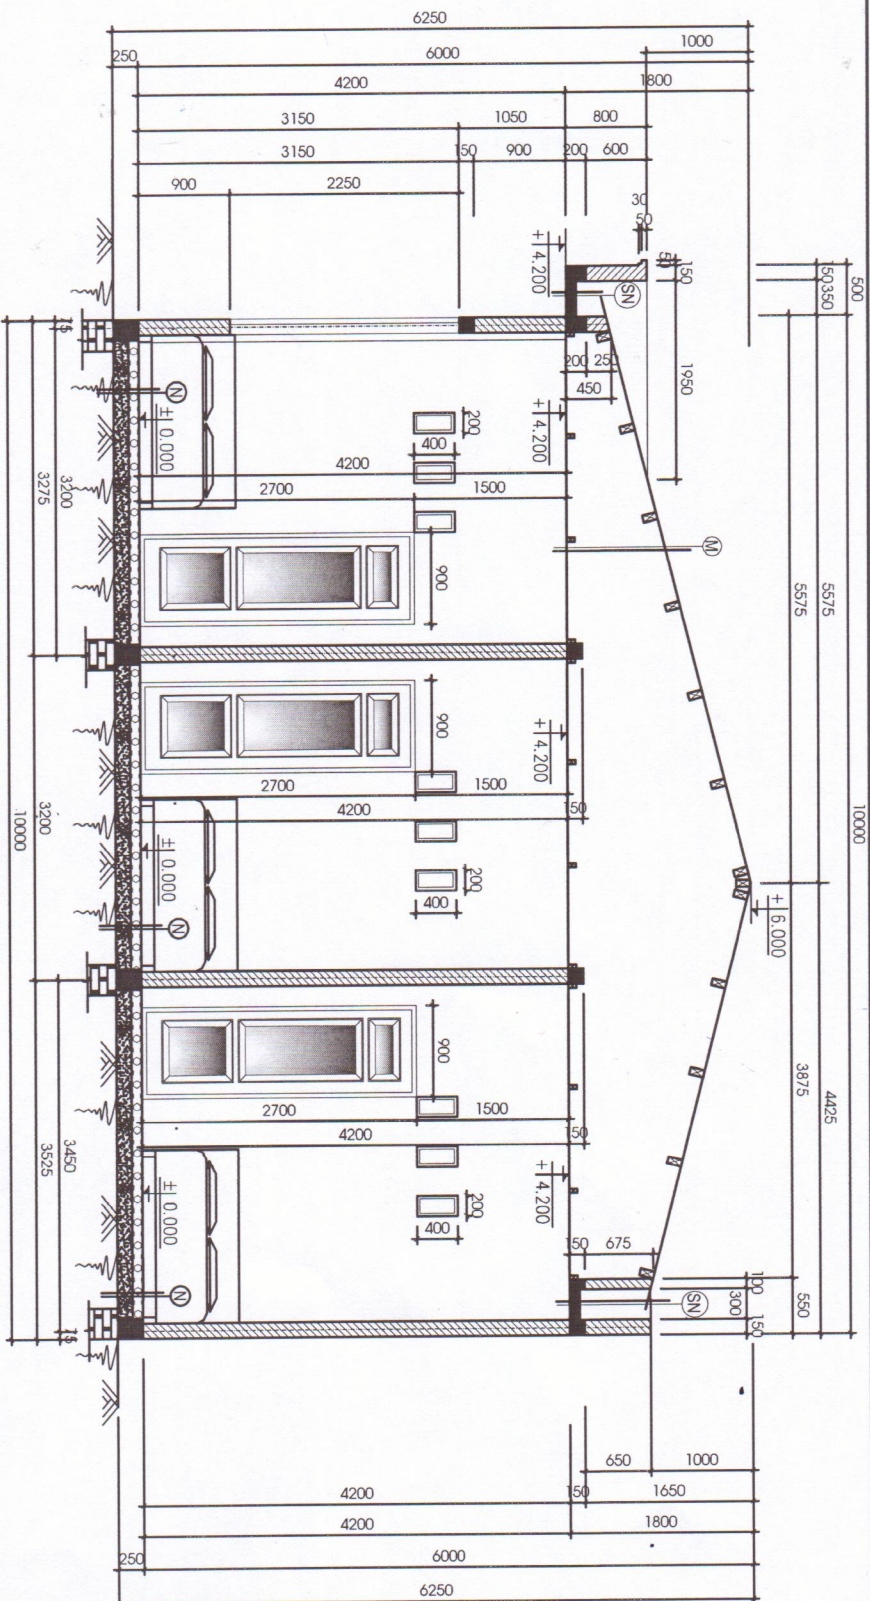

MẶT CẮT A-A

T.L: 1/50

GHI CHÚ:

- M**
 - MẶT LỚP TỖN SÔNG VƯỜNG MÀU XANH DÀY 4.5 ZEM
 - XÀ GỖ GỖ (70X140) A=100
 - ĐÀ ĐỖ TRẦN GỖ (50X100) A=800
 - TRẦN GỖ
 - TƯỜNG XÂY GẠCH TUY NEN 6 LỖ
 - TƯỜNG SƠN MÀU KEM
- SN**
 - LĂNG XÀM 75# DÀY 20 DỐC VẾ HỒ THU NƯỚC
 - BÔNG ĐÀ (10X20) XÀM 200# DÀY 100
 - TRÁI XÀM 75# DÀY 15
 - SƠN MÀU KEM
- NWC**
 - LỘT GẠCH CHỐNG TRƯỢT (250X250) XÀM 75#
 - VỮA LỘT XÀM MÀC 75 DÀY 20
 - BÊ TÔNG LỘT NỀN ĐÀ (40X60) XÀM MÀC 50
 - ĐẤT ĐẬP TỬƠI NƯỚC ĐÀM KỶ
 - ĐẤT TỰ NHIÊN
- N**
 - LỘT GẠCH MEN (600X600) XÀM 75#
 - VỮA LỘT XÀM MÀC 75 DÀY 20
 - BÊ TÔNG LỘT NỀN ĐÀ (40X60) XÀM MÀC 75
 - ĐẤT ĐẬP TỬƠI NƯỚC ĐÀM KỶ
 - ĐẤT TỰ NHIÊN
- S**
 - LĂNG XÀM 75# DÀY 20 DỐC VẾ HỒ THU NƯỚC
 - BÔNG ĐÀ (10X20) XÀM 200# DÀY 100
 - TRÁI XÀM 75# DÀY 15
 - SƠN MÀU KEM

NHÀ Ở SỞ HỮU TỰ NHÂN


CHỦ HỘ

ĐỊA ĐIỂM X.D

ĐC:

SỐ THỨ: 600
TỔ SỐ BẢN ĐỒ: 29
THÔN 2 - XÃ KON BRAIH
TỈNH QUẢNG NGÃI

ĐỒ VẪN HƯNG

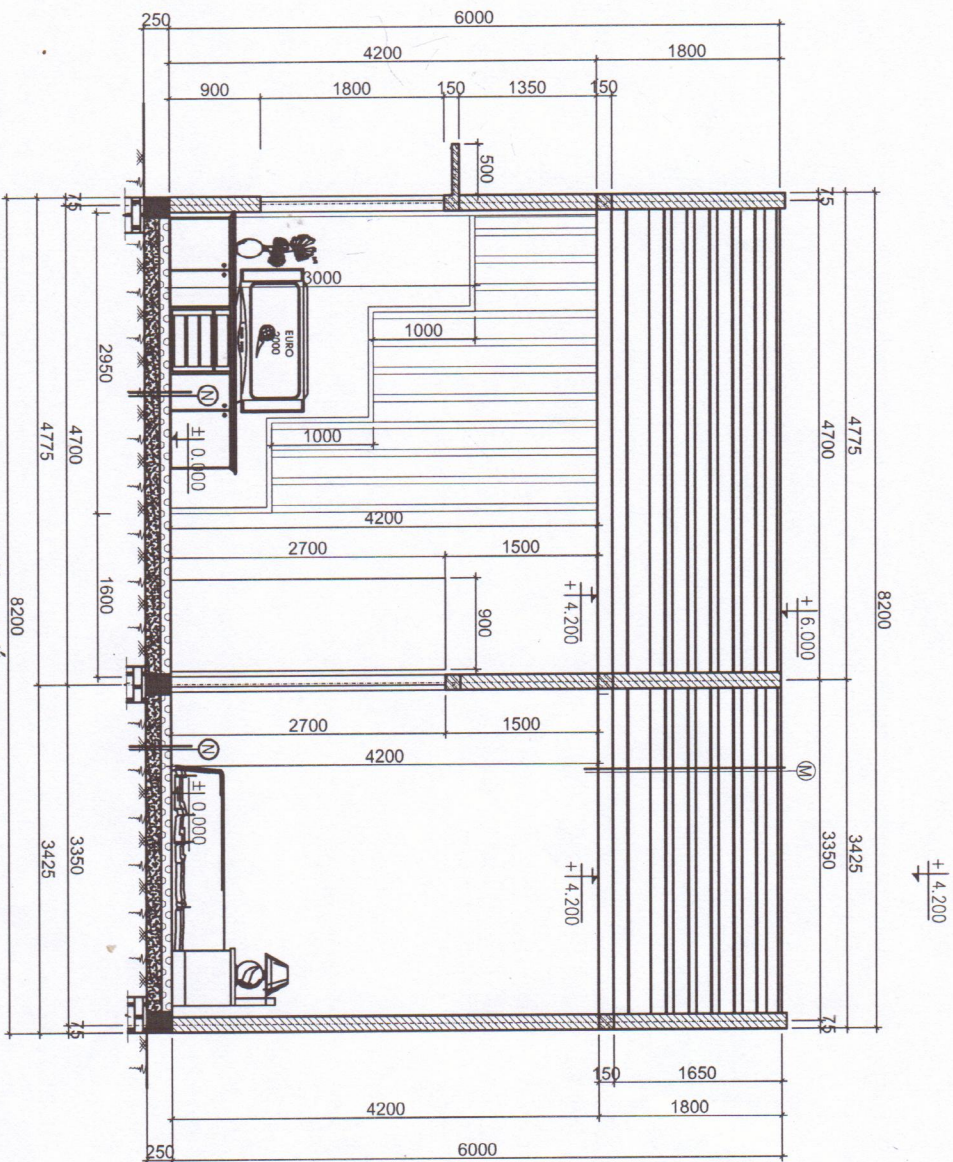

MẶT CẮT C-C

TỈ LỆ: 1/50

GHI CHÚ:

- M**
 - MẶT LỘP TÀN SÔNG VUÔNG MÀU XANH DÀY 4.5 ZEM
 - XÀ GỖ GỖ (70X140) A=1100
 - ĐÀ ĐỐ TRẦN GỖ (50X100) A=800
 - TRẦN GỖ
 - TƯỜNG XÂY GẠCH TỤY NÉN 6 LỖ
 - TƯỜNG SƠN MÀU KEM
- SN**
 - LĂNG VXM 75# DÀY 20 ĐỐC VẾ HỒ THU NƯỚC
 - BÔNG ĐÁ (10X20) VXM 200# DÀY 100
 - TRÁT VXM 75# DÀY 15
 - SƠN MÀU KEM
- S**
 - LĂNG VXM 75# DÀY 20 ĐỐC VẾ HỒ THU NƯỚC
 - BÔNG ĐÁ (10X20) VXM 200# DÀY 100
 - TRÁT VXM 75# DÀY 15
 - SƠN MÀU KEM
- N**
 - LỘT GẠCH MEN (600X600) VXM 75#
 - VUA LỘT XÀ MẮC 75 DÀY 20
 - BÊ TÔNG LỘT NÉN ĐÁ (40X60) VXM MẮC 75
 - ĐẤT ĐẬP TỤY NÉN NƯỚC ĐÁM KỶ
 - ĐẤT TỰ NHIÊN
- NWC**
 - LỘT GẠCH CHỒNG TRƯỢT (250X250) VXM 75#
 - VUA LỘT XÀ MẮC 75 DÀY 20
 - BÊ TÔNG LỘT NÉN ĐÁ (40X60) VXM MẮC 50
 - ĐẤT ĐẬP TỤY NÉN NƯỚC ĐÁM KỶ
 - ĐẤT TỰ NHIÊN


NHÀ Ở SỞ HỮU TỰ NHÂN

CHỦ HỘ











ĐỊA ĐIỂM X.D

ĐỖ VĂN HƯNG

ĐC:
SỐ THỦA: 600
TỜ SỐ BẢN ĐỒ: 29
THÔN 2 - XÃ KON BRAIH
TỈNH QUẢNG NGÃI

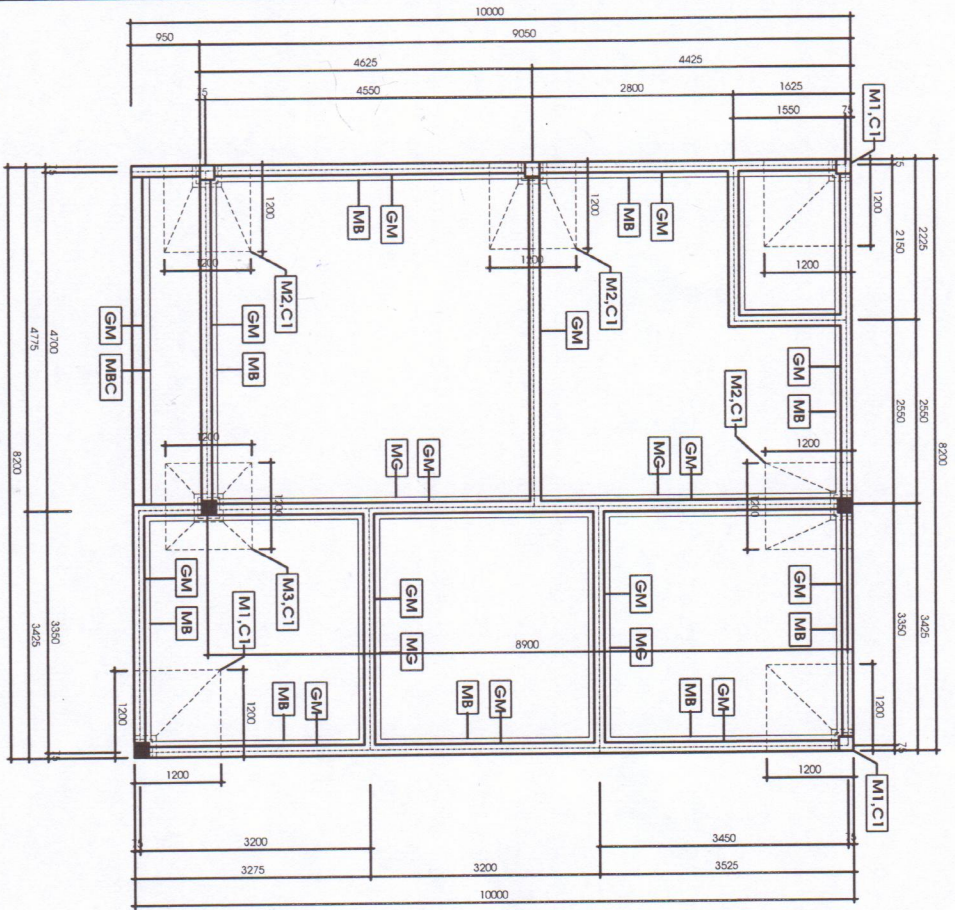

MẶT BẰNG MÓNG
TỈ LỆ: 1/50

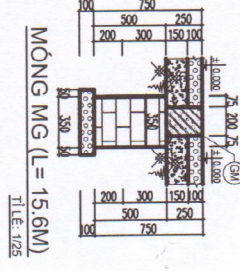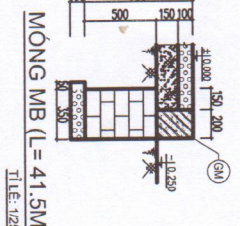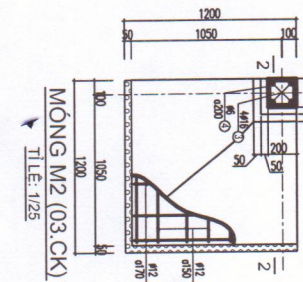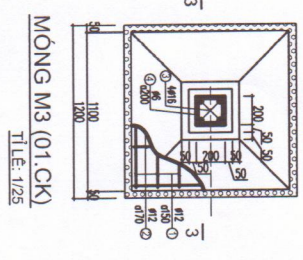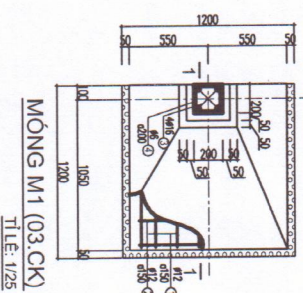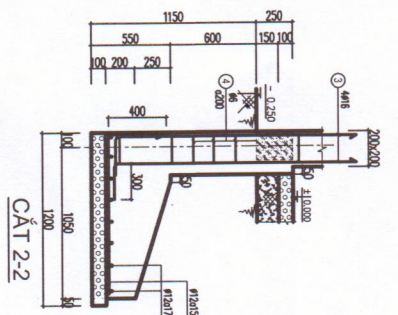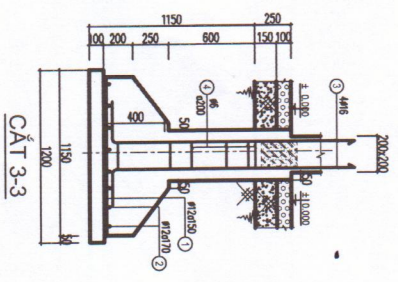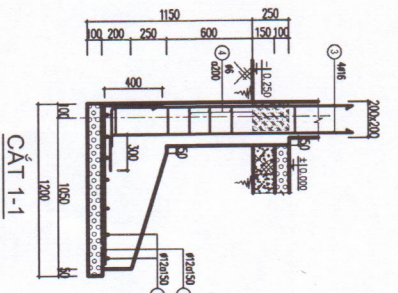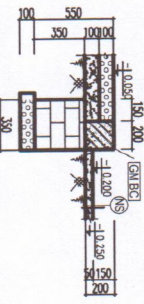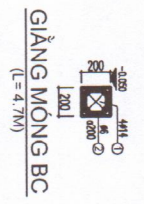

- GHI CHÚ:**
- BÊ TÔNG LỘT MÓNG ĐÀ 40x60, VXM M50#.
 - MÓNG XÂY DÂY CHÈ 150x200x250, VXM M75#.
 - B.T.C.T ĐÀ 10x20 MẠC 200, CỎ RA = 90 KG/CM2.
 - THÉP AI (Ø < 10), CỎ RA = 2500 KG/CM2.
 - THÉP AI (Ø ≥ 10), CỎ RA = 2800 KG/CM2.

NHÀ Ở SỞ HỮU TƯ NHÂN

CHỦ HỘ

ĐỊA ĐIỂM X.D

ĐC:


SỐ THỬA : 600

TỜ SỐ BẢN ĐỒ: 29

THÔN 2 - XÃ KON BRAIH

ĐỒ VẼ HƯNG

TỈNH QUẢNG NGÃI

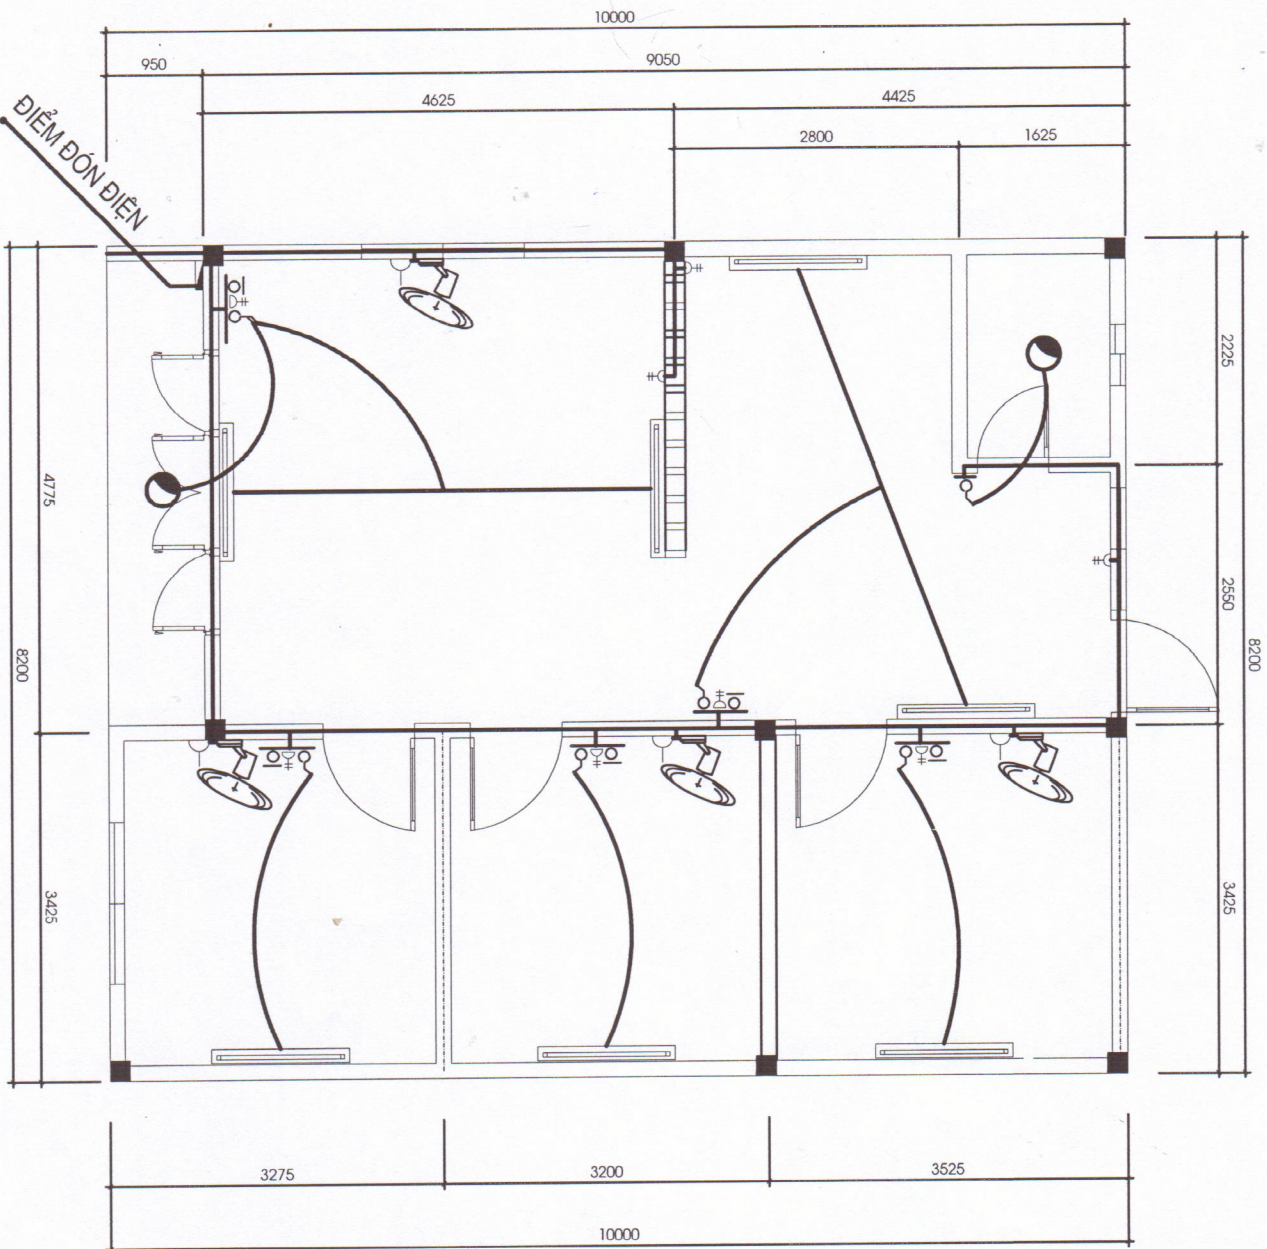

MẶT BẰNG CẤP ĐIỆN

TỈ LỆ: 1/50

KÝ HIỆU

- CÔNG TẮC ĐÔI
- CÔNG TẮC ĐƠN
- Ổ CẮM ĐÔI
- CẦU CHỊ
- BÓNG ĐÈN HQ 1.2M
- ĐÈN ỐP TRẦN TRÒN D300
- TỦ ĐIỆN
- QUẠT TREO TƯỜNG
- DÂY DẪN CHÍNH LÀ DÂY ĐÓNG ĐƠN PVC 6.0MM²
- DÂY DẪN Ổ CẮM, QUẠT TREO TƯỜNG LÀ HAI DÂY ĐÓNG ĐƠN 2.5MM²
- DÂY DẪN BÓNG ĐÈN CHỈU SÁNG LÀ HAI DÂY ĐÓNG ĐƠN 1.5MM²

GHI CHÚ

- TẮT CẢ CÁC BẢNG ĐIỆN ĐẶT CÁCH NỀN NHÀ 1.5M
- TỦ ĐIỆN ĐẶT CÁCH NỀN NHÀ 1.8M
- TẮT CẢ DÂY DẪN ĐI ẨM TƯỜNG
- LƯƠN TRONG ỜNG RƯỢT GÀ D27

NHÀ Ở SỞ HỮU TỰ NHÂN

CHỦ HỘ

ĐỊA ĐIỂM X.D

ĐC:

SỐ THỨA: 600


TỔ SỐ BÀN ĐỒ: 29

THÔN 2 - XÃ KON BRAIH


ĐỒ VẪN HƯNG

TỈNH QUẢNG NGÃI

ĐỖ VĂN HƯNG


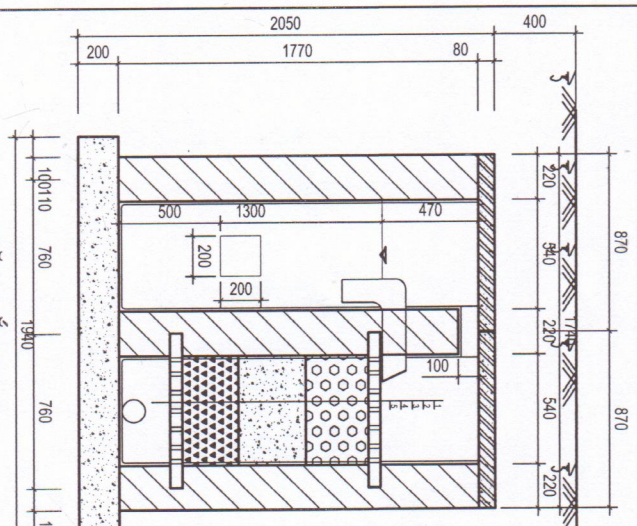


MẶT CẮT B - B
TỈ LỆ : 1/25

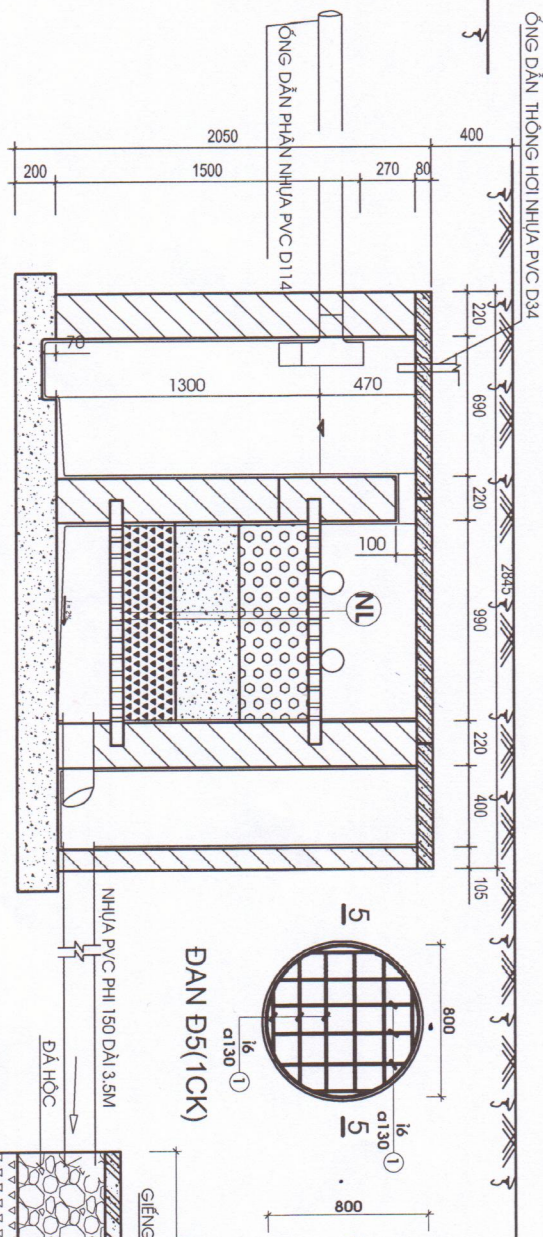


MẶT CẮT A - A
TỈ LỆ : 1/25


DÀN D5(1CK)

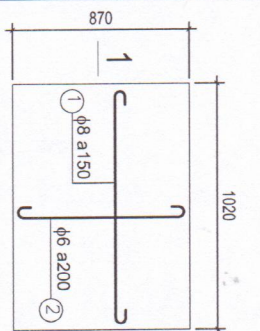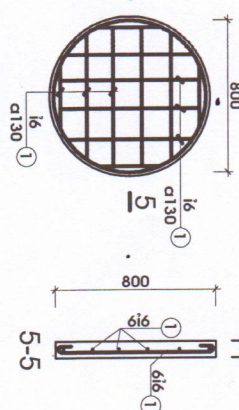


TẦM ĐÀN D1 (SL = 02C.K)
TỈ LỆ : 1/25

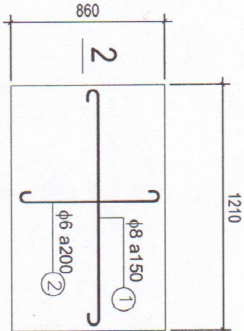


TẦM ĐÀN D2 (SL = 01C.K)
TỈ LỆ : 1/25

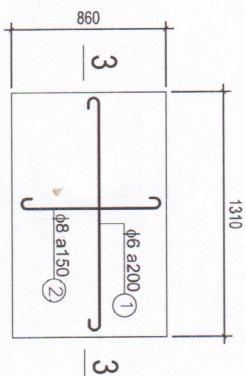


TẦM ĐÀN D3 (SL = 01C.K)
TỈ LỆ : 1/25

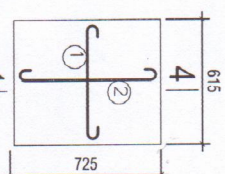


TẦM ĐÀN D4 (SL = 01C.K)
TỈ LỆ : 1/25

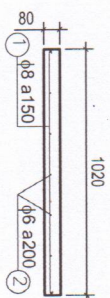


MẶT CẮT 1-1
TỈ LỆ : 1/25

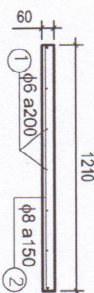


MẶT CẮT 2-2
TỈ LỆ : 1/25

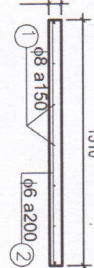

MẶT CẮT 3-3
TỈ LỆ : 1/25

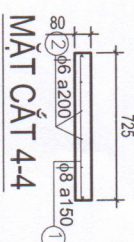

MẶT CẮT 4-4
TỈ LỆ : 1/25

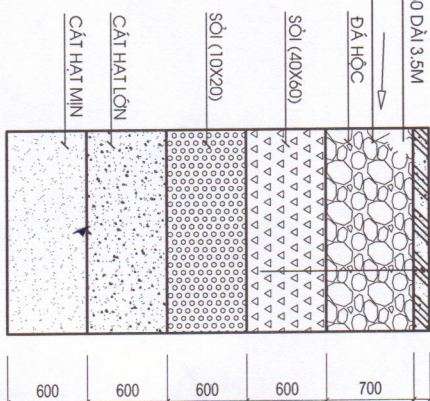

NHÀ Ở SỞ HỮU TƯ NHÂN

CHỦ HỘ

ĐỊA ĐIỂM XD

ĐC:

SỐ THỨ: 600

TỜ SỐ BẢN ĐỒ: 29

THÔN 2 - XÃ KỖN BIAI

ĐỒ VẼ HƯNG

TỈNH QUẢNG NGÃI